


NEUROPSICHIATRIA INFANTILE

INQUADRAMENTO

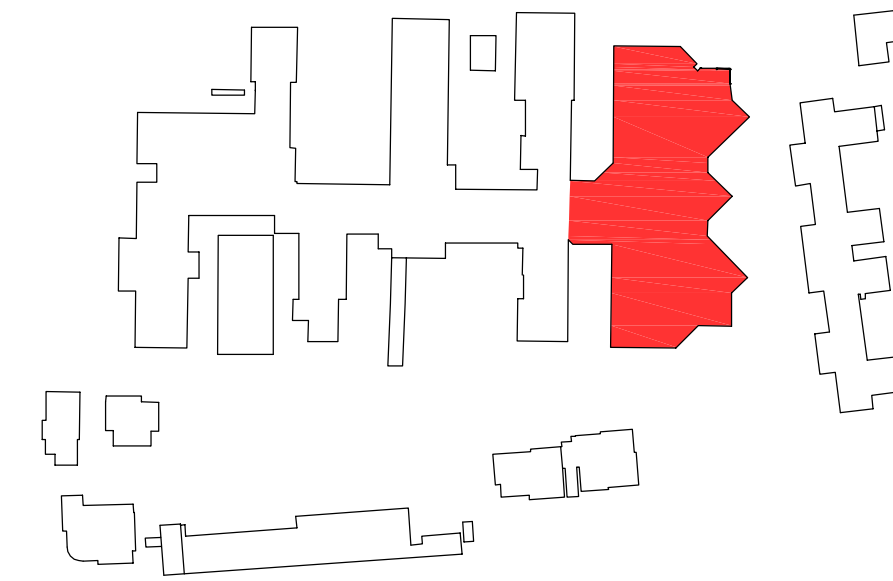

- BASSO RISCHIO BASSA FREQUENZA
- BASSO RISCHIO ALTA FREQUENZA
- MEDIO RISCHIO
- ALTO RISCHIO
- ALTO RISCHIO SALE OPERATORIE
- ALTO RISCHIO PULITO
- ALTO RISCHIO SPORCO
- NON OGGETTO D'APPALTO



PROVINCIA DI PESARO E URBINO  
SERVIZIO SANITARIO NAZIONALE REGIONE MARCHE

**AZIENDA OSPEDALIERA  
"OSPEDALI RIUNITI MARCHE NORD"**  
PRESIDIO OSPEDALIERO SANTA CROCE DI FANO  
VIA VENETO 2

U.O.C.

OPERE STRUTTURALI E CANTIERI  
Viale Trieste 391 - 61161 Pesaro  
Tel.: 0721 366329 Fax: 0721 366335

Direttore: Ing. Paolo SORCINELLI  
Collaboratore: Arch. Simone RONDINA

OGGETTO

APPALTO PULIZIE - CLASSIFICAZIONE AREE  
Pad. C - Piano primo

SCALA 1:100 DISEGNO			TAVOLA
			C3
REVISIONE	DISEGNATORE	VERIFICA	DATA
REVISIONE	SPINZI RONDINA	ASSUNTA PIGNI	01/2012
REVISIONE	SPINZI RONDINA	ASSUNTA PIGNI	04/06/2013

NOTE  
24/05/2013 AGGIORNAMENTO DEFINIZIONE AREE DI RISCHIO  
MARGINE DI ERRORE 5%