1490*1000

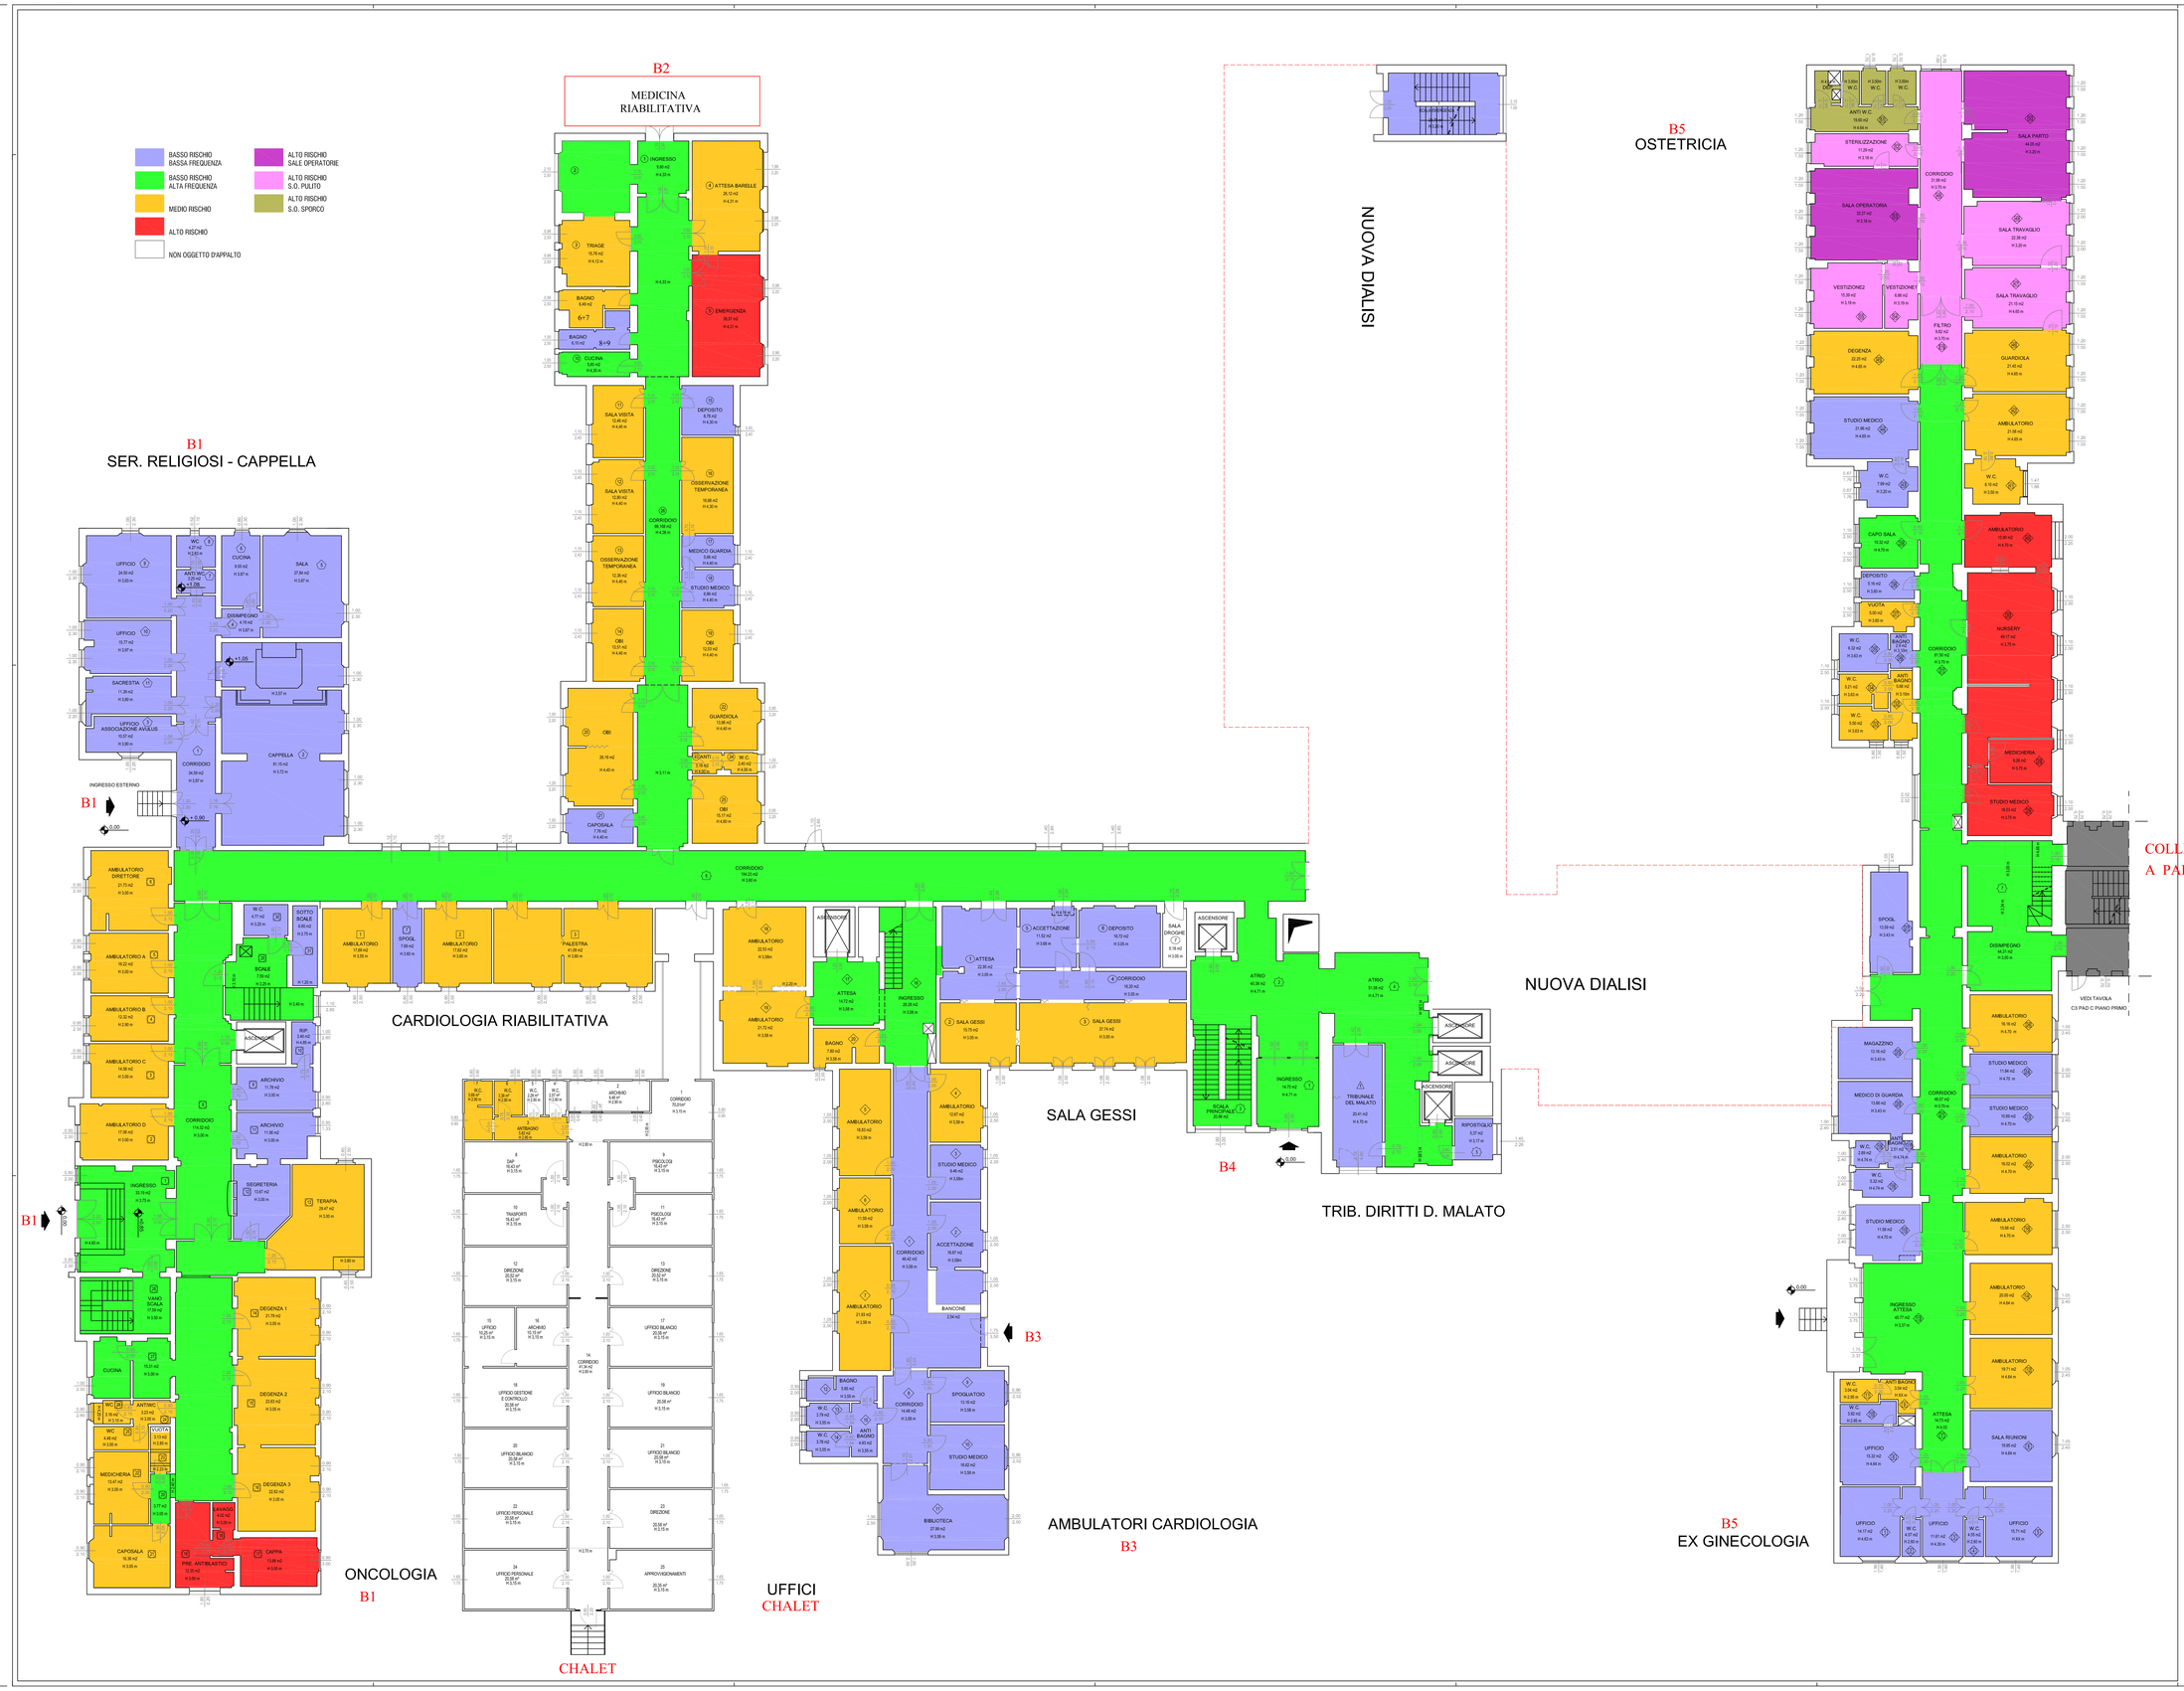

INQUADRAMENTO

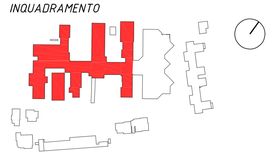

PROVINCIA DI PESARO E URBINO
SERVIZIO SANITARIO NAZIONALE REGIONE MARCHE

AZIENDA OSPEDALIERA
"OSPEDALI RIUNITI MARCHE NORD"
PRESIDIO OSPEDALIERO SANTA CROCE DI FANO
VIA VENETO 2

U.O.C.
OPERE STRUTTURALI E CANTIERI
Viale Trieste 391 - 61161 Pesaro
Tel.: 0721 366329 Fax: 0721 366335
Direttore: Ing. Paolo SORCINELLI
Collaboratore: Arch. Simone RONDINA

OGGETTO
APPALTO PULIZIE - CLASSIFICAZIONE AREE
Pad. B - Piano rialzato

SCALA 1:100
DISEGNO
TAVOLA B2

REVISIONE	DISEGNATORE	VERIFICA	DATA
emissione	SIMONE RONDINA	ASSUNTA PIGINI	01/2012
revisione	SIMONE RONDINA	ASSUNTA PIGINI	31/05/2013

NOTE
31/05/2013 AGGIORNAMENTO DEFINIZIONE AREE DI RISCHIO
SUPERFICI VERIFICATE: NUOVI BAGNI PRONTO SOCCORSO
MARGINE DI ERRORE 5%