




PADIGLIONE "F" - PIANO SEMINTERRATO

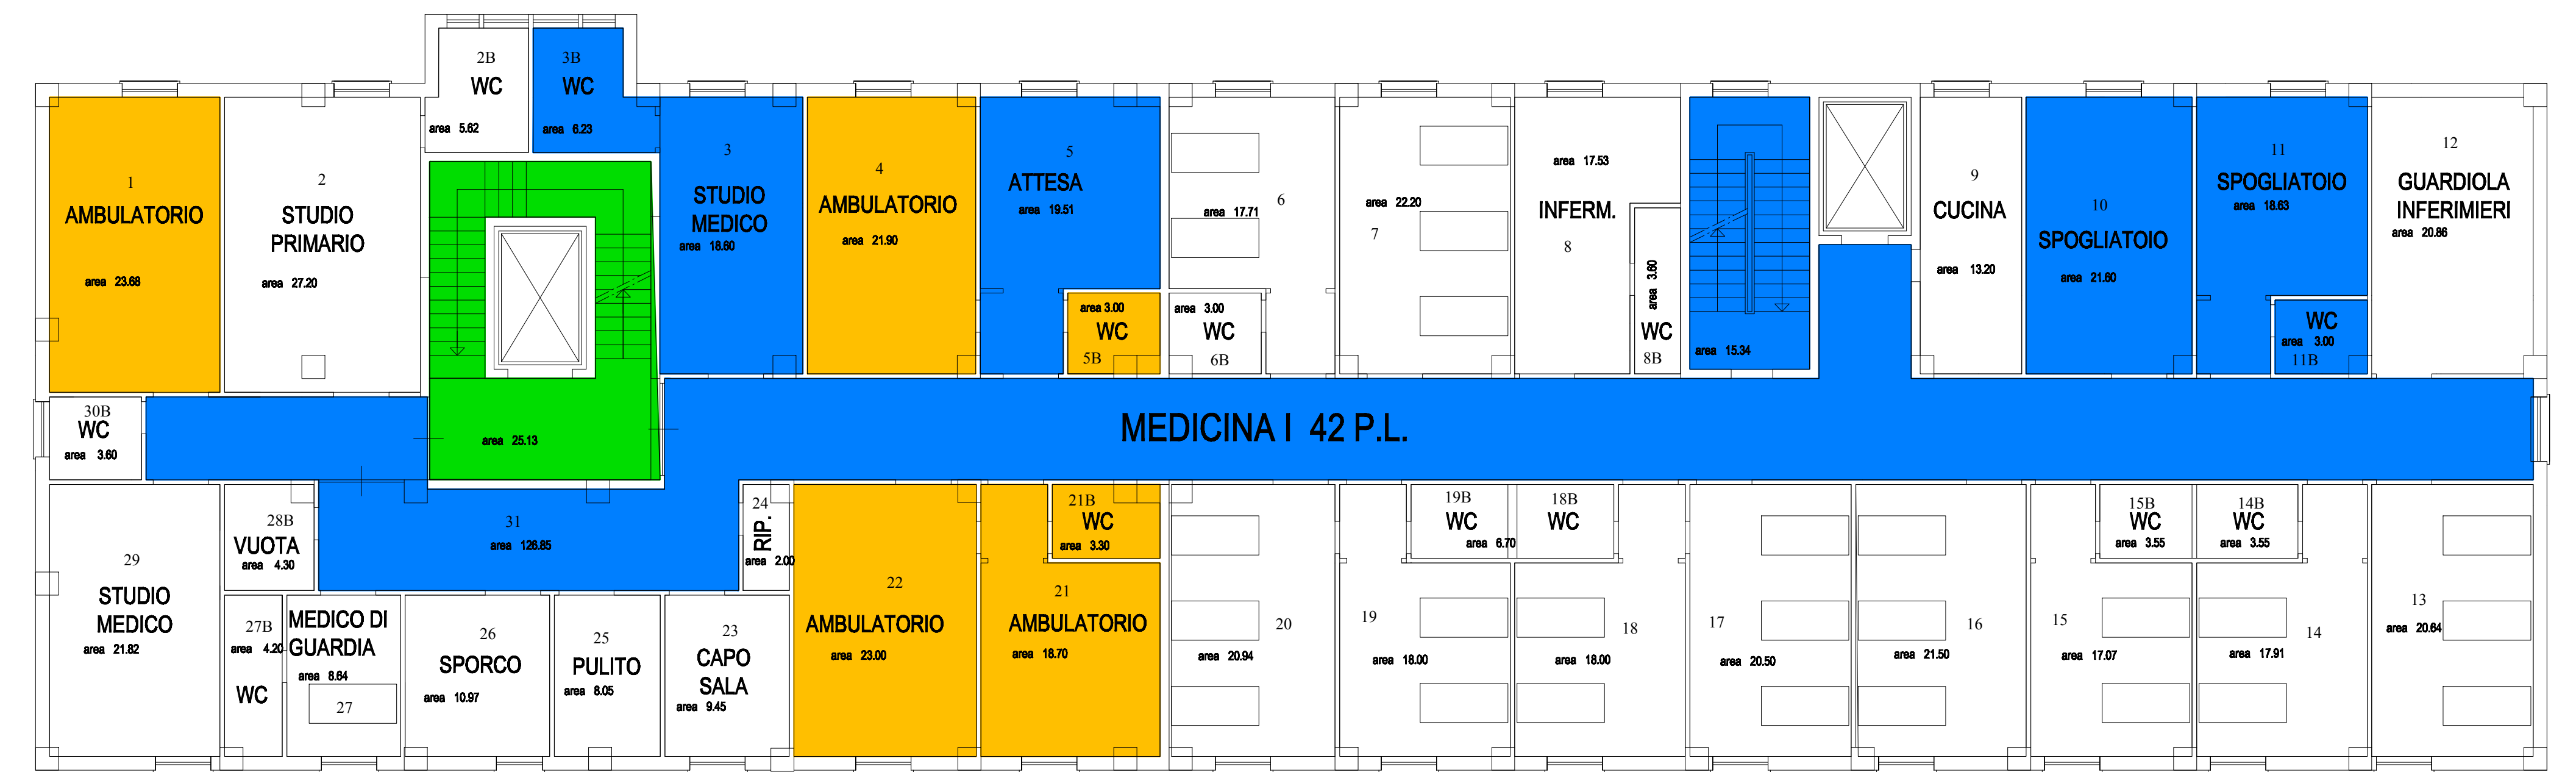


PADIGLIONE "F" - PIANO SECONDO

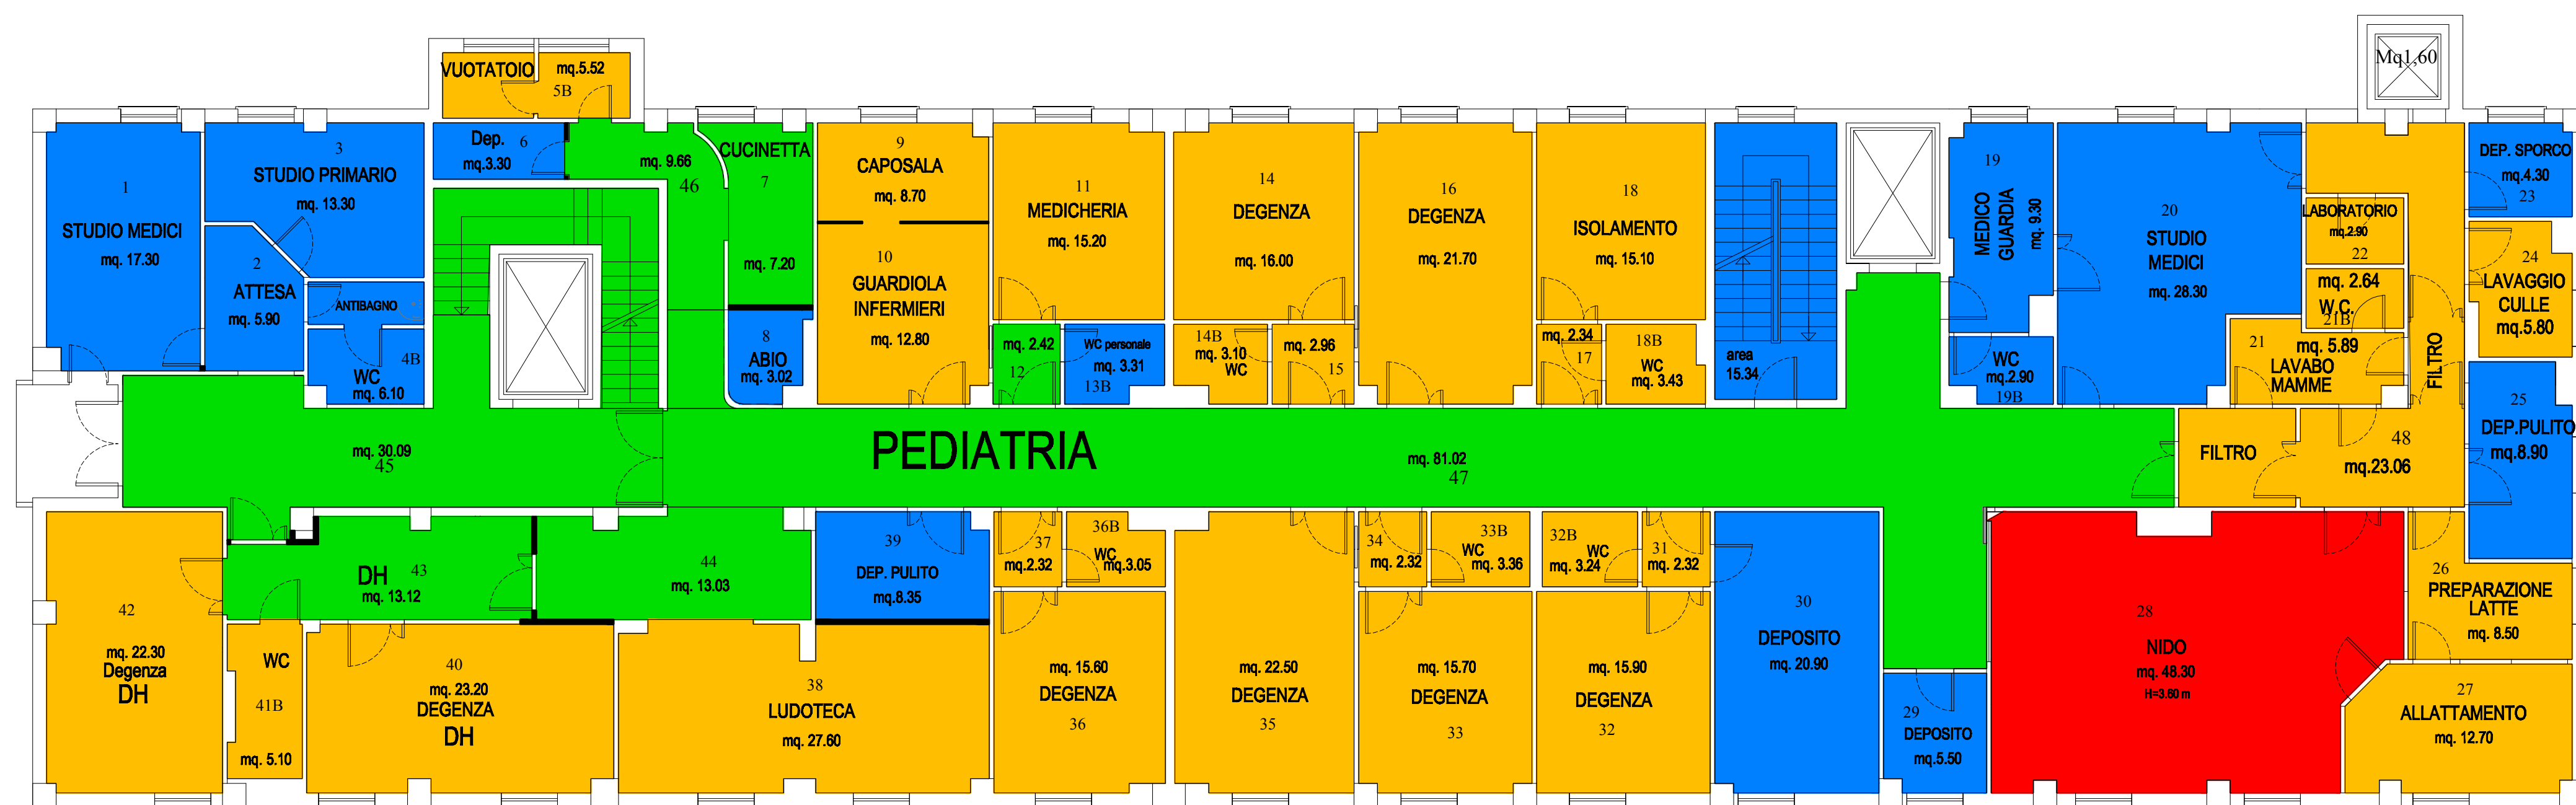

PADIGLIONE "F" - PIANO TERRA

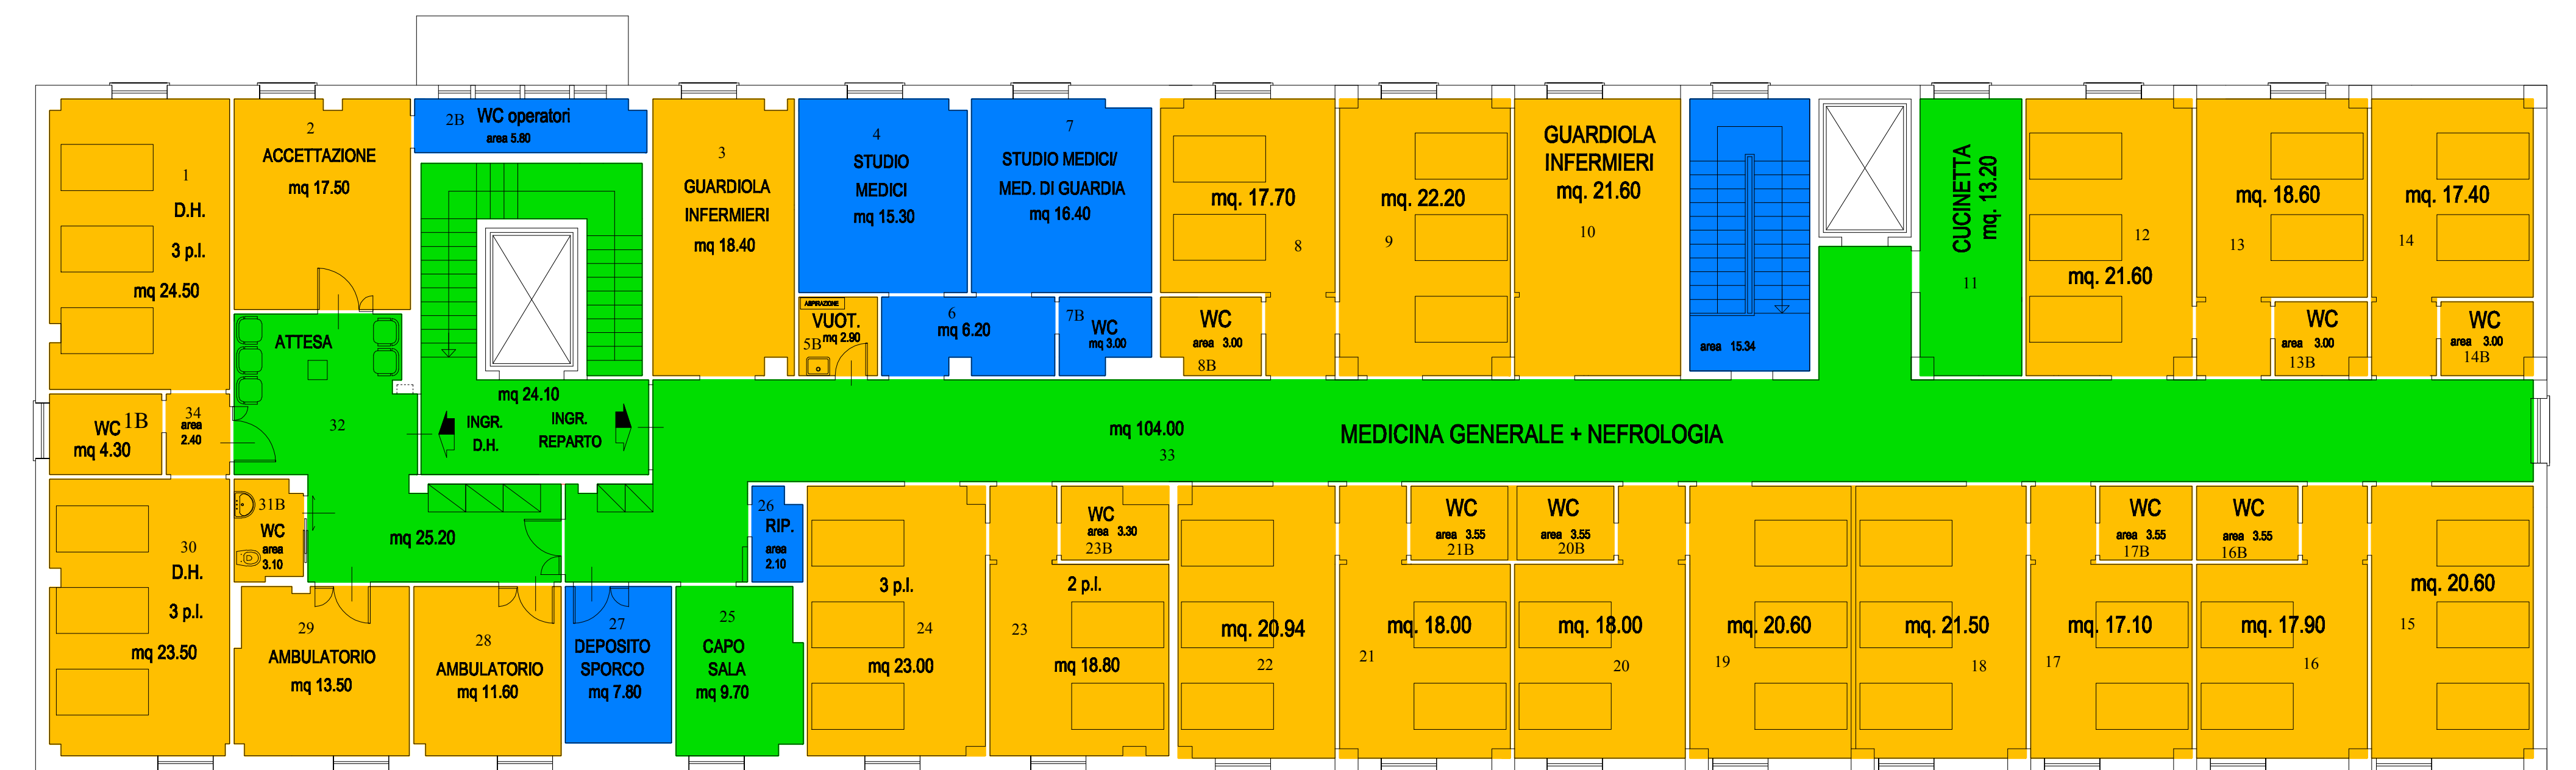


PADIGLIONE "F" - PIANO TERZO

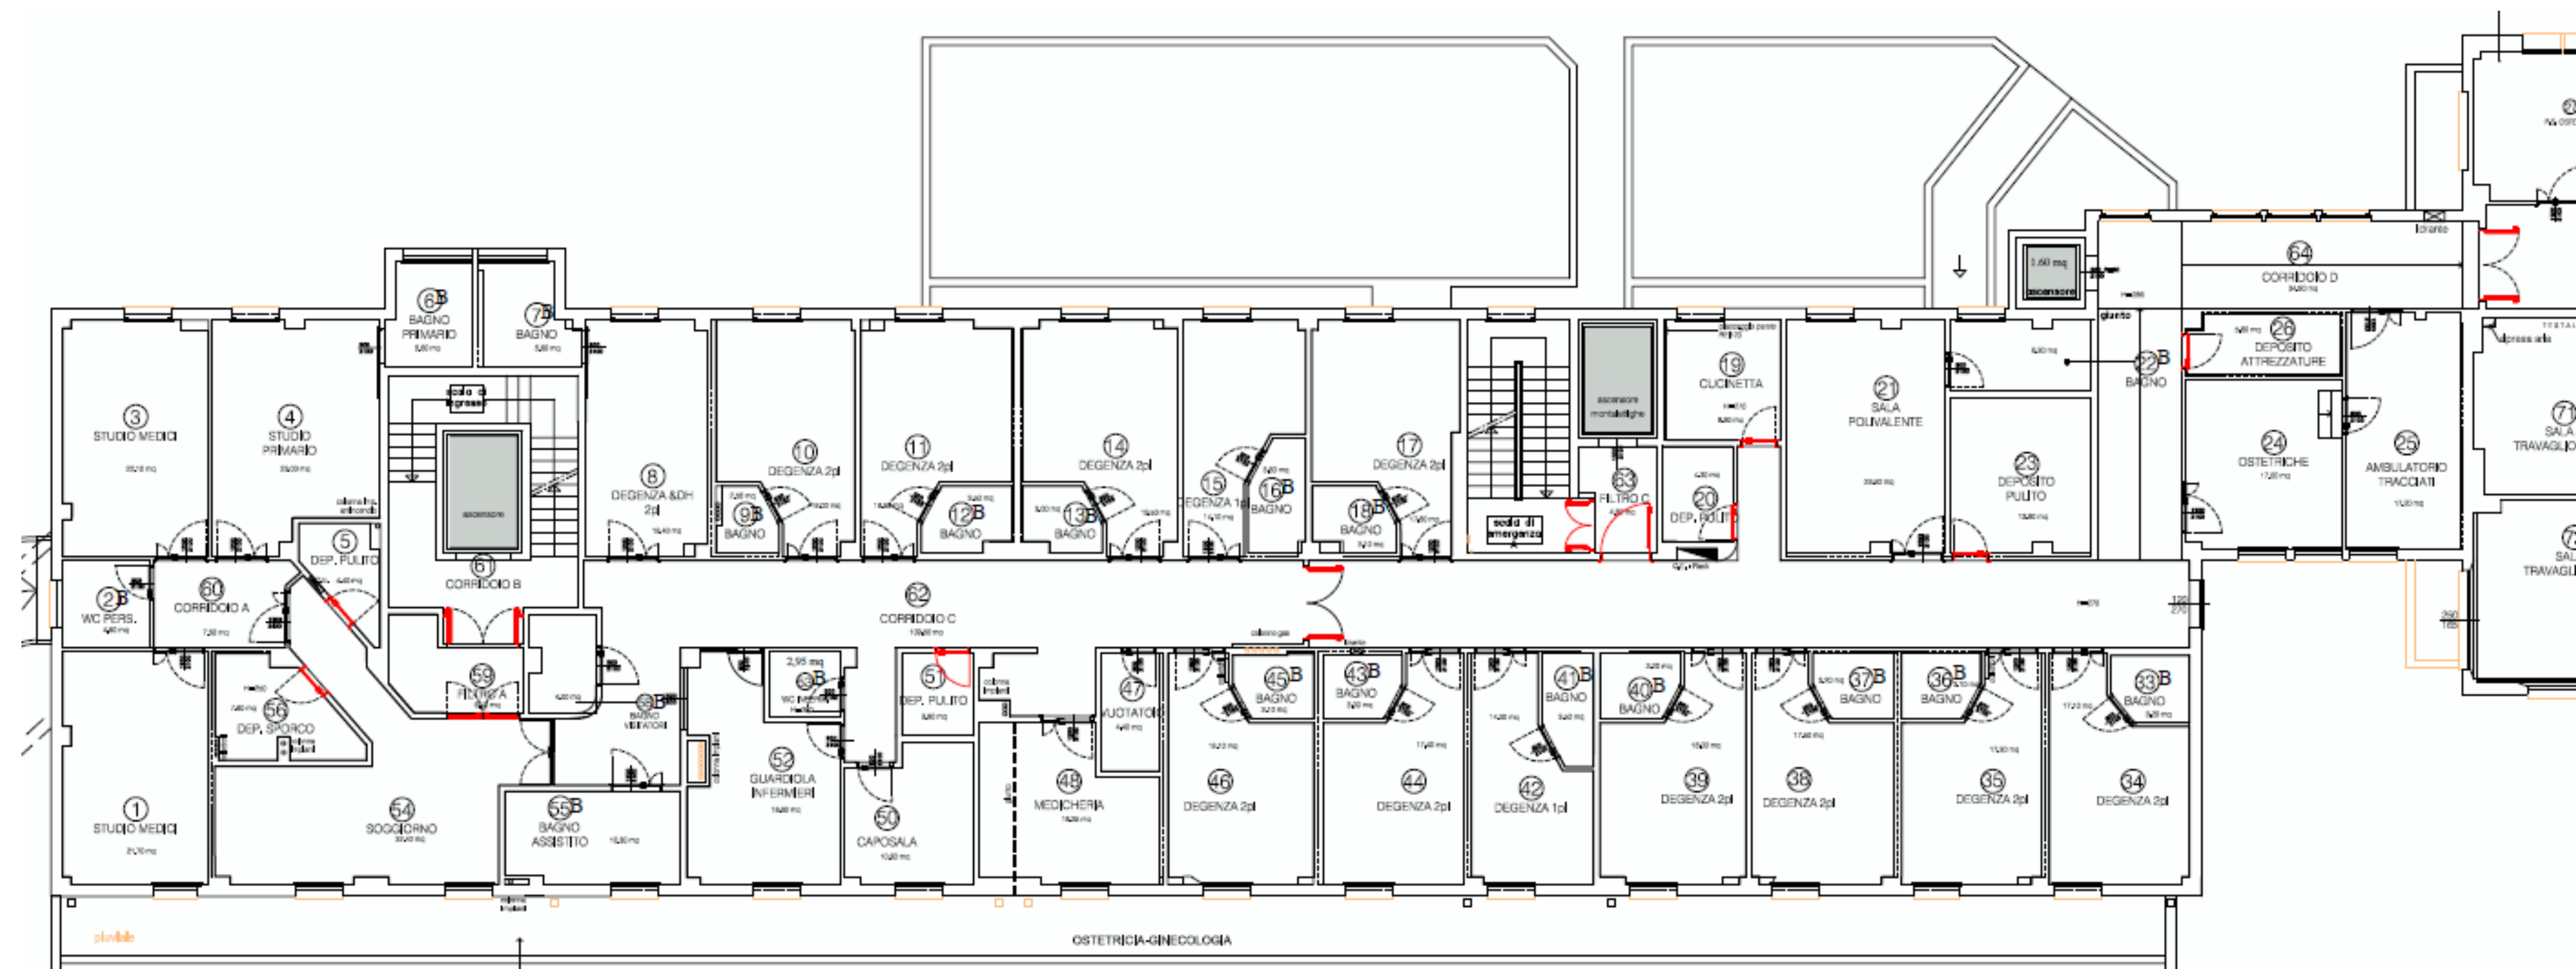

PADIGLIONE "F" - PIANO PRIMO

PLANIMETRIA GENERALE

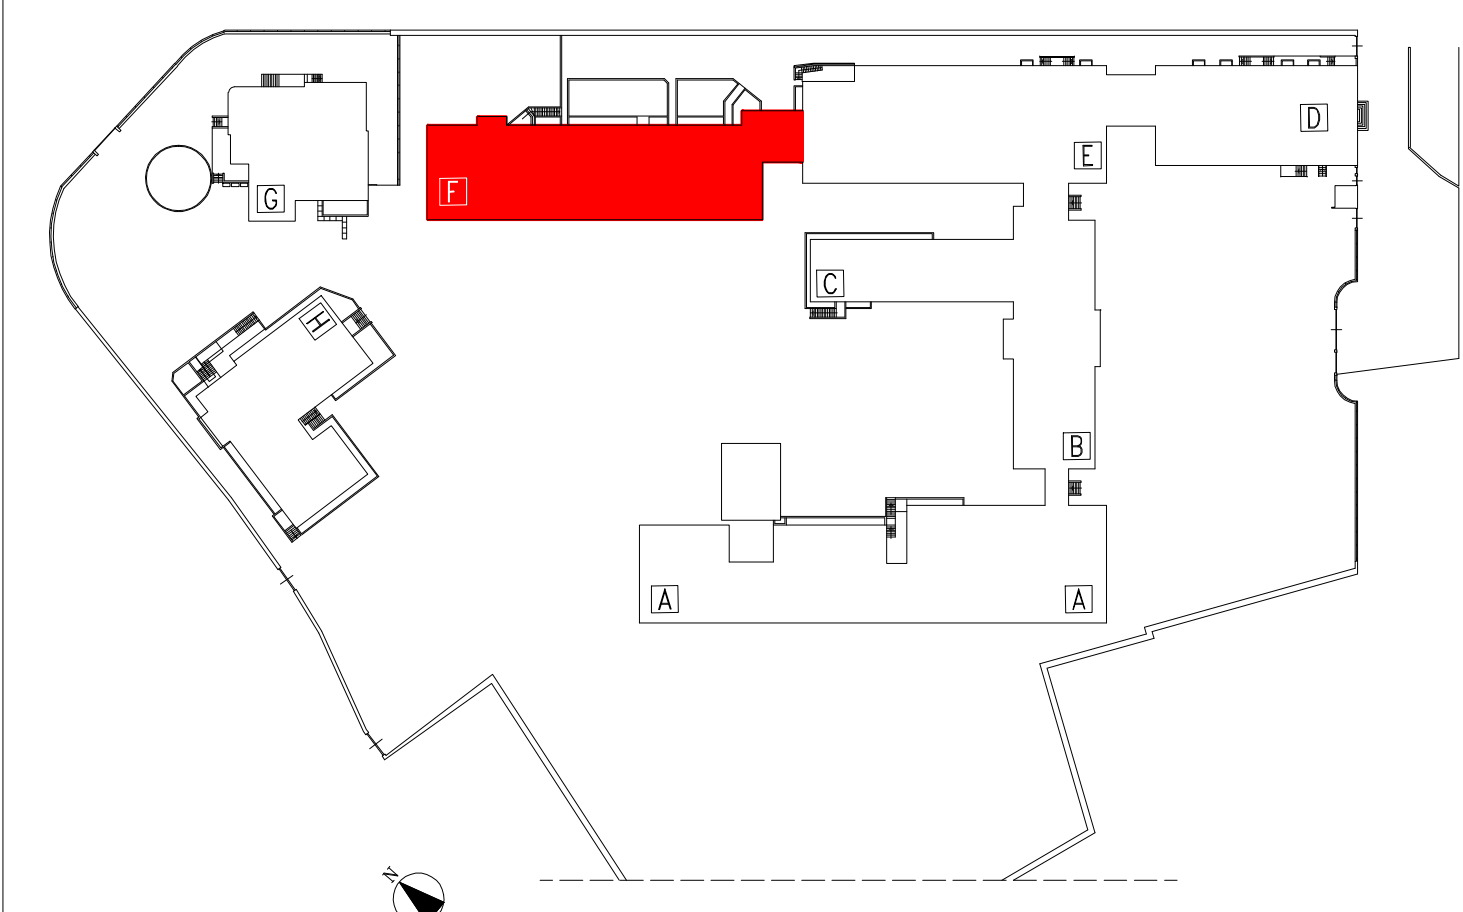

Azienda Ospedaliera "Ospedali Riuniti Marche Nord" - Pesaro
U.O.C. Opere Strutturali e Cantieri

Via Trieste, 391 - 61121 Pesaro
tel. 0721/368.529 - fax. 0721/368.535
e-mail: uoc@aziendaospedalieramarche.it

PROGETTO: PROCEDURA NEGOZIATA PER AFFIDAMENTO DEL SERVIZIO DI PULIZIA
OGGETTO: PRESIDIO "PESARO CENTRO" PIANTE PADIGLIONE "F"

SC. 1:100 DATA: MAG. 2013
LABORAZIONE TECNICO-GRFICA

Ing. Paolo SORCINELLI
Ing. Francesco VICHI

ANNO: GIU. 2011