


MEDICINA

MEDICINA

INQUADRAMENTO

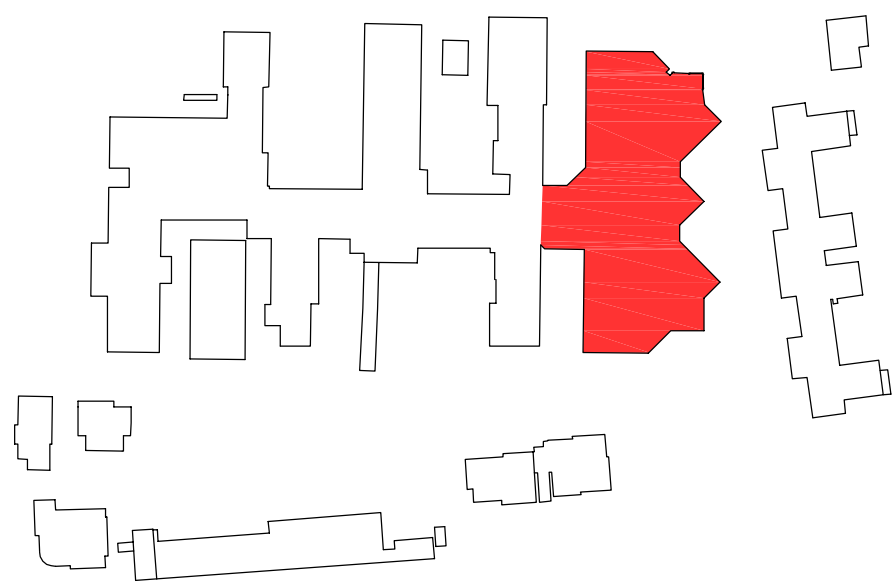

- BASSO RISCHIO BASSA FREQUENZA
- BASSO RISCHIO ALTA FREQUENZA
- MEDIO RISCHIO
- ALTO RISCHIO
- NON OGGETTO D'APPALTO
- ALTO RISCHIO SALE OPERATORIE
- ALTO RISCHIO PULITO
- ALTO RISCHIO SPORCO



PROVINCIA DI PESARO E URBINO
SERVIZIO SANITARIO NAZIONALE REGIONE MARCHE

AZIENDA OSPEDALIERA
"OSPEDALI RIUNITI MARCHE NORD"
PRESIDIO OSPEDALIERO SANTA CROCE DI FANO
VIA VENETO 2

U.O.C.
OPERE STRUTTURALI E CANTIERI
Viale Trieste 391 - 61161 Pesaro
Tel.: 0721 366329 Fax: 0721 366335
Direttore: Ing. Paolo SORCINELLI
Collaboratore: Arch. Simone RONDINA

OGGETTO
APPALTO PULIZIE - CLASSIFICAZIONE AREE
Pad. C - Piano terzo

SCALA 1:100 DISEGNO			TAVOLA
			C5
REVISIONE	DISEGNATORE	VERIFICA	DATA
01/2012	SPINZI RONDINA	ASSUNTA PIGNI	01/2012
04/06/2013	SPINZI RONDINA	ASSUNTA PIGNI	04/06/2013

NOTE
31/05/2013 AGGIORNAMENTO DEFINIZIONE AREE DI RISCHIO
AGGIORNAMENTO DA PROGETTO RISTRUTTURAZIONE AMBULATORI VASCOLARI, INTENSITA' DI CURA.
MARGINE DI ERRORE 5%.