


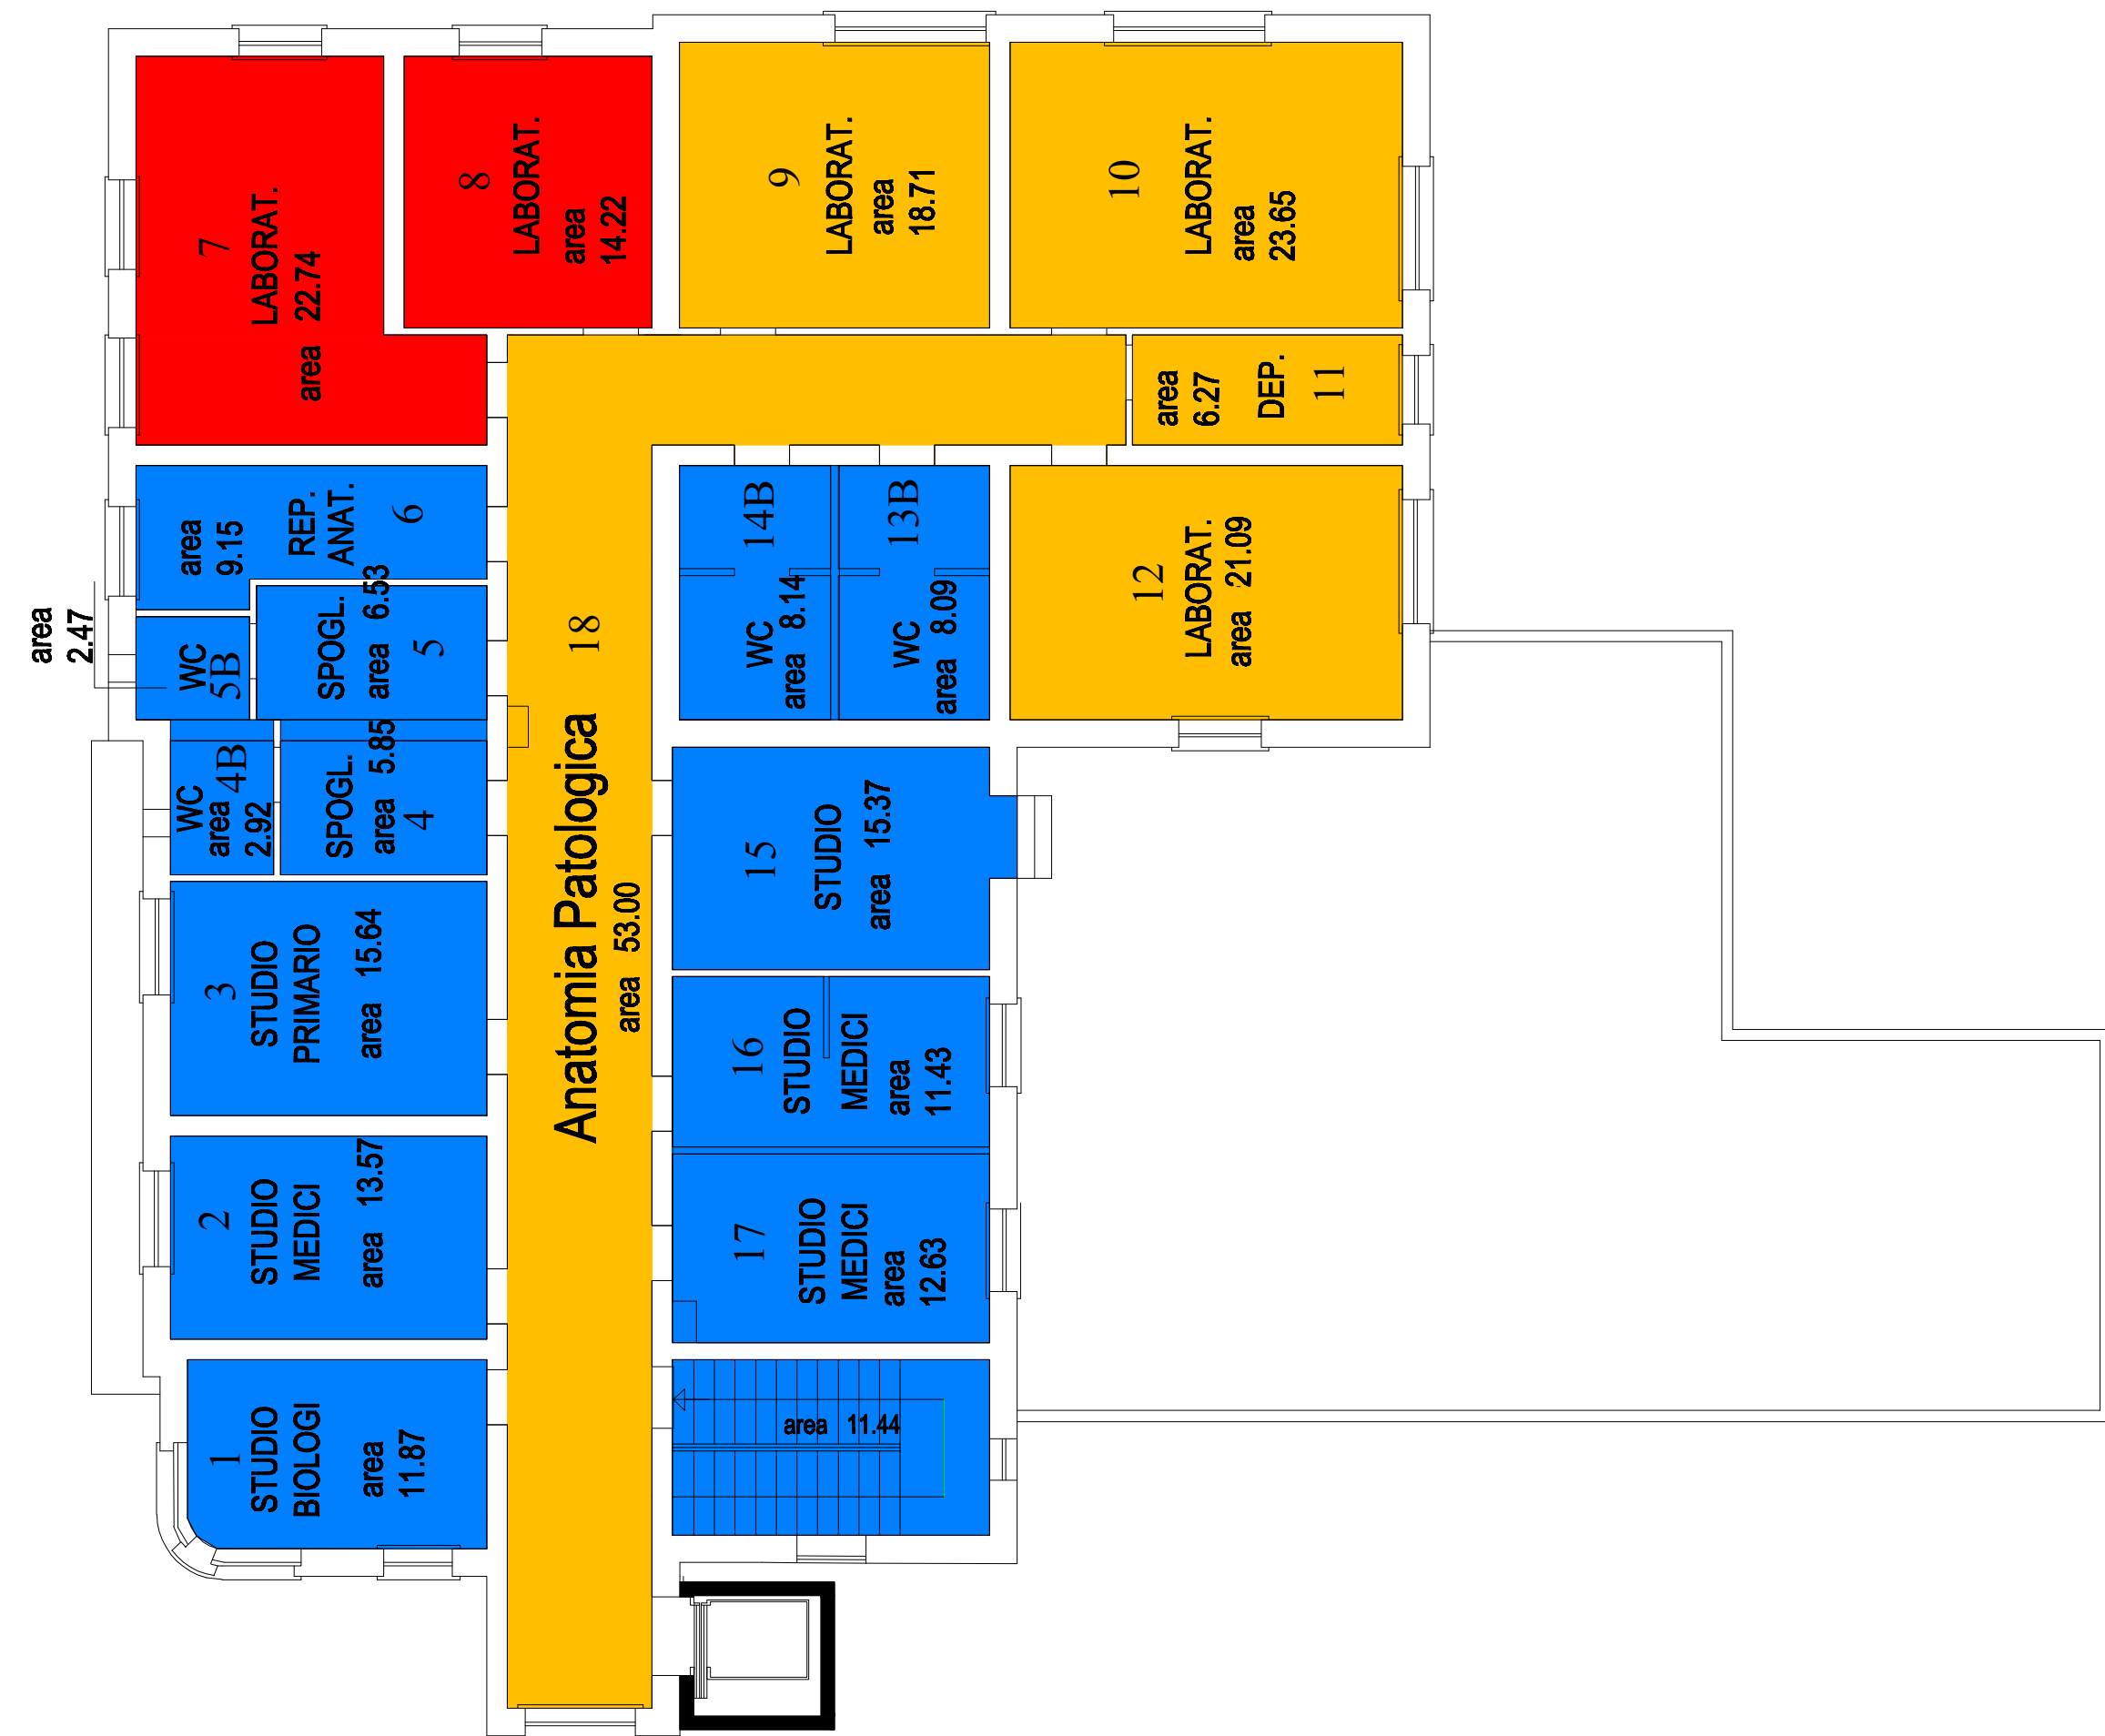

PADIGLIONE "G" - PIANO TERRA



PADIGLIONE "G" - PIANO PRIMO



 <small>Azienda Ospedaliera "Ospedali Riuniti Marche Nord" - Pesaro</small>		Azienda Ospedaliera "Ospedali Riuniti Marche Nord" - Pesaro	
U.O.C. Opere Strutturali e Cantieri		Viale Trieste, 391 – 61121 Pesaro tel.0721/366329 – fax. 0721/366335 e-mail: uotecnico@ospedalesansalvatore.it	
TAV.	PROGETTO : PROCEDURA NEGOZIATA PER AFFIDAMENTO DEL SERVIZIO DI PULIZIA		
7.Gc	OGGETTO : PRESIDIO "PESARO CENTRO" PIANTE PADIGLIONE "G"		
SC.	DATA	DIRETTORE UOC OPERE STRUTT. E CANTIERI	Ing. Paolo SORCINELLI
1:100	FEB. 2012	ELABORAZIONE TECNICO-GRAFICA	Ing. Francesco VICHI
ANNOTAZIONI:			
GIU. 2011			