


Fianco destro
scala 1:100

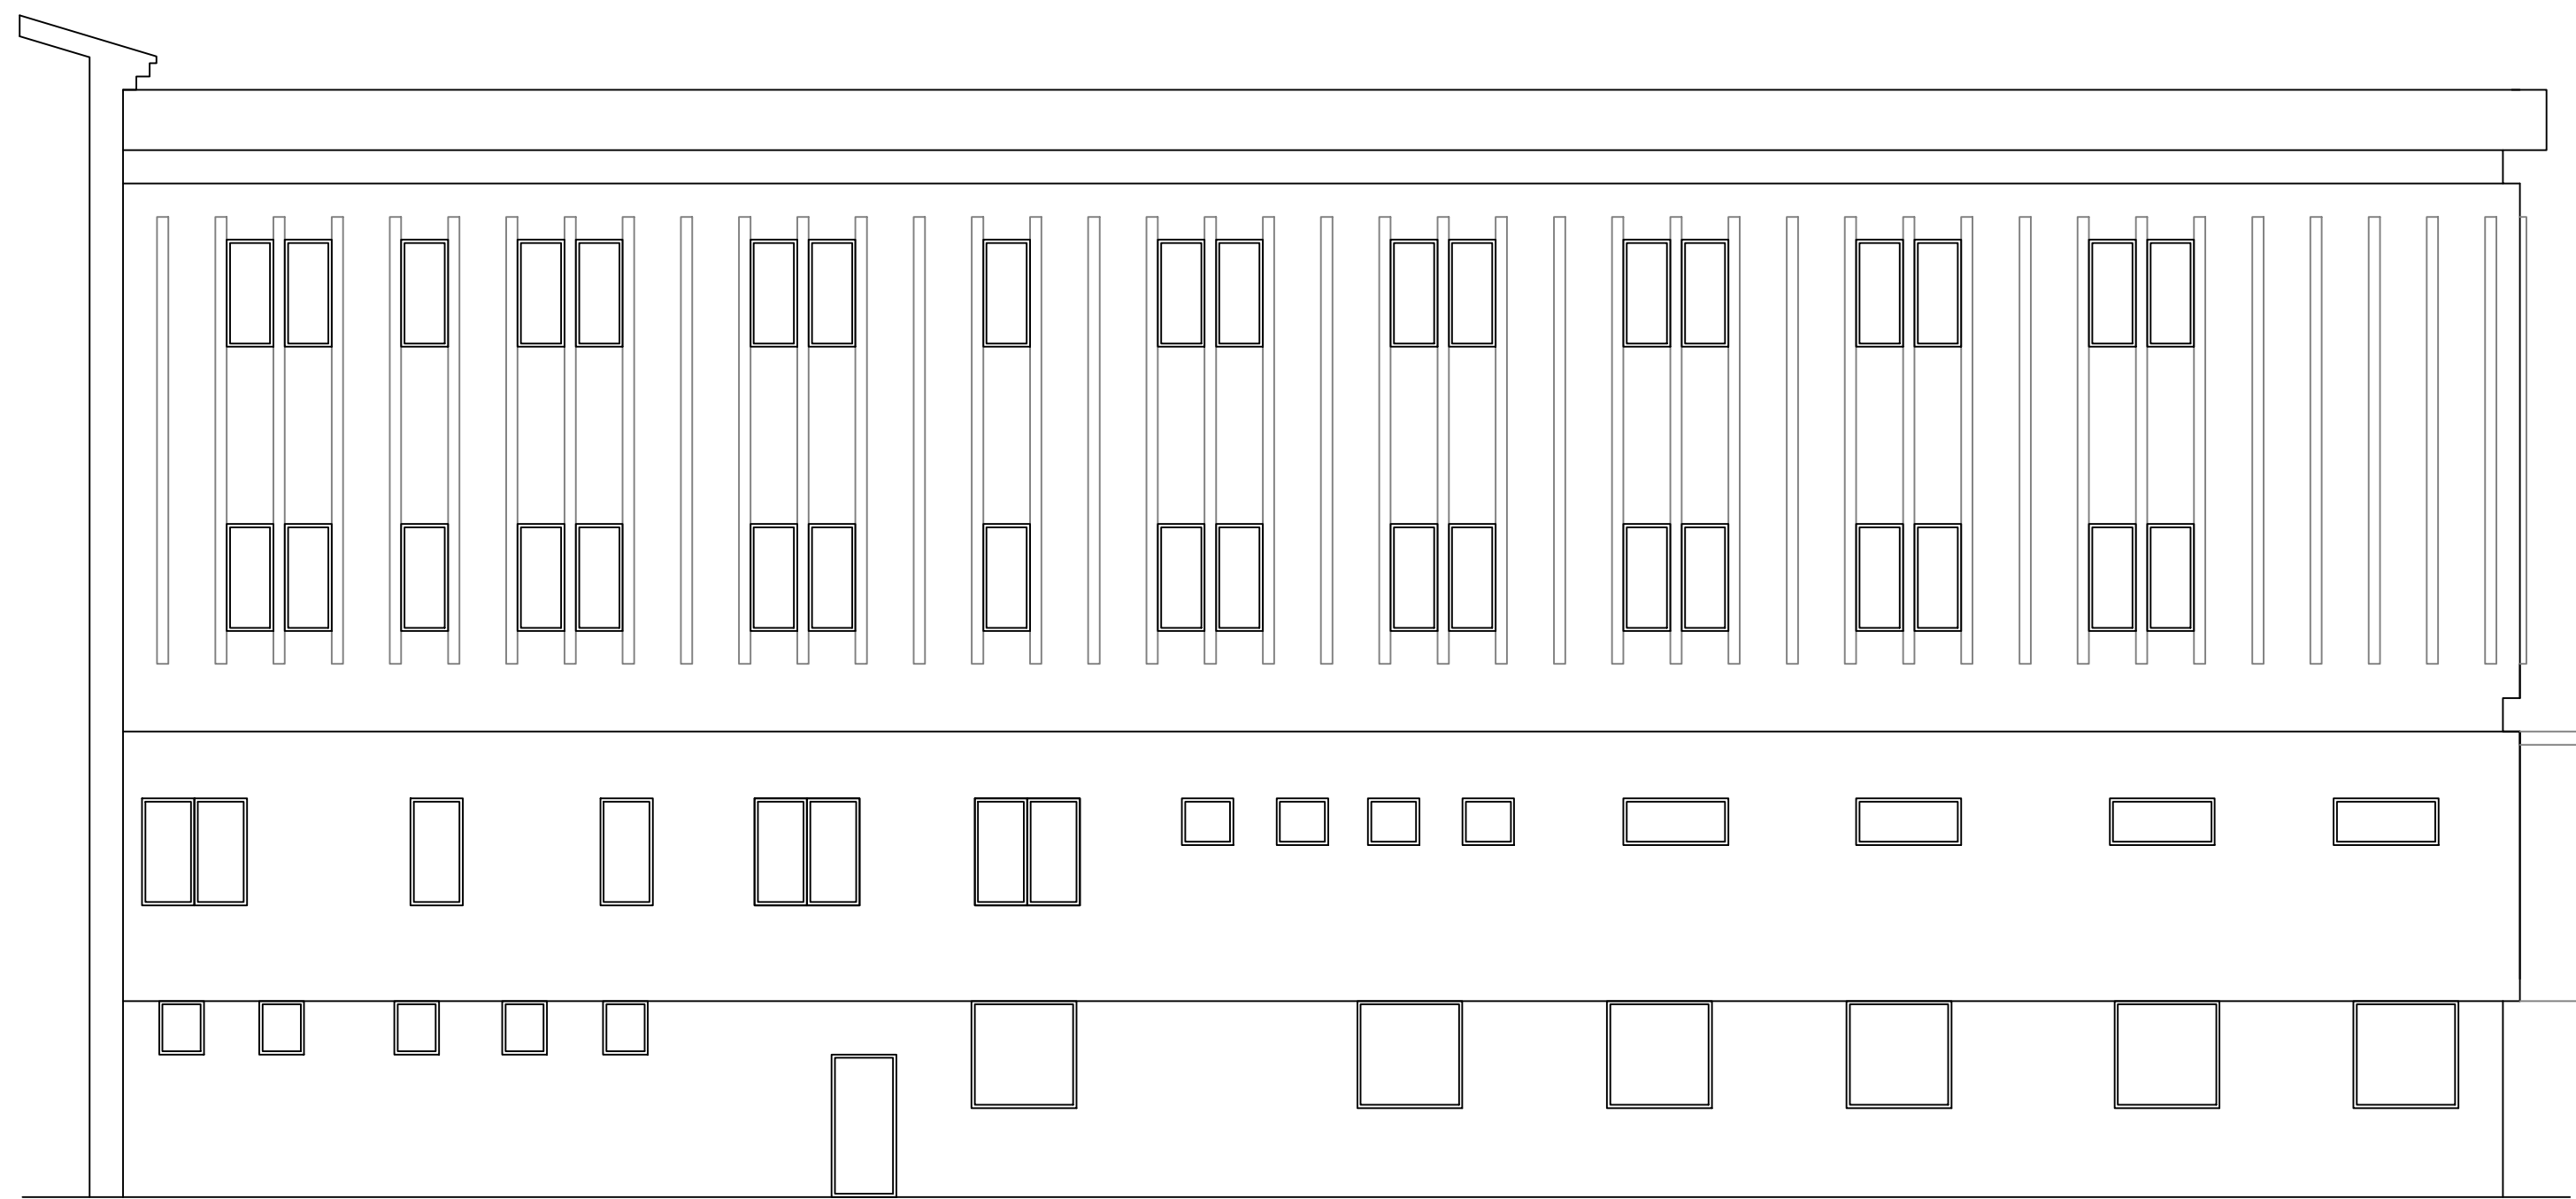

Fianco sinistro
scala 1:100

**AZIENDA OSPEDALIERA
OSPEDALI RIUNITI MARCHE NORD**



**PRESIDIO OSPEDALIERO
DI PESARO CENTRO
PADIGLIONE C**

STUDIO DI INGEGNERIA



DOTT. ING. SERGIO SCIAMANNA
Via Lago Trasimeno n.6
61045 Pergola (PU)
telefono e fax 0721736763
e-mail sciamanna@tin.it

IL TECNICO
Dott. Ing. Sergio Sciamanna

Oggetto:


VERIFICHE DI VULNERABILITA' SISMICA
PADIGLIONE "C" DEL PRESIDIO OSPEDALIERO DI
PESARO CENTRO

Elaborato:


Disegni architettonici:
- Prospetti;
- Sezione.

A3

Dicembre 2015

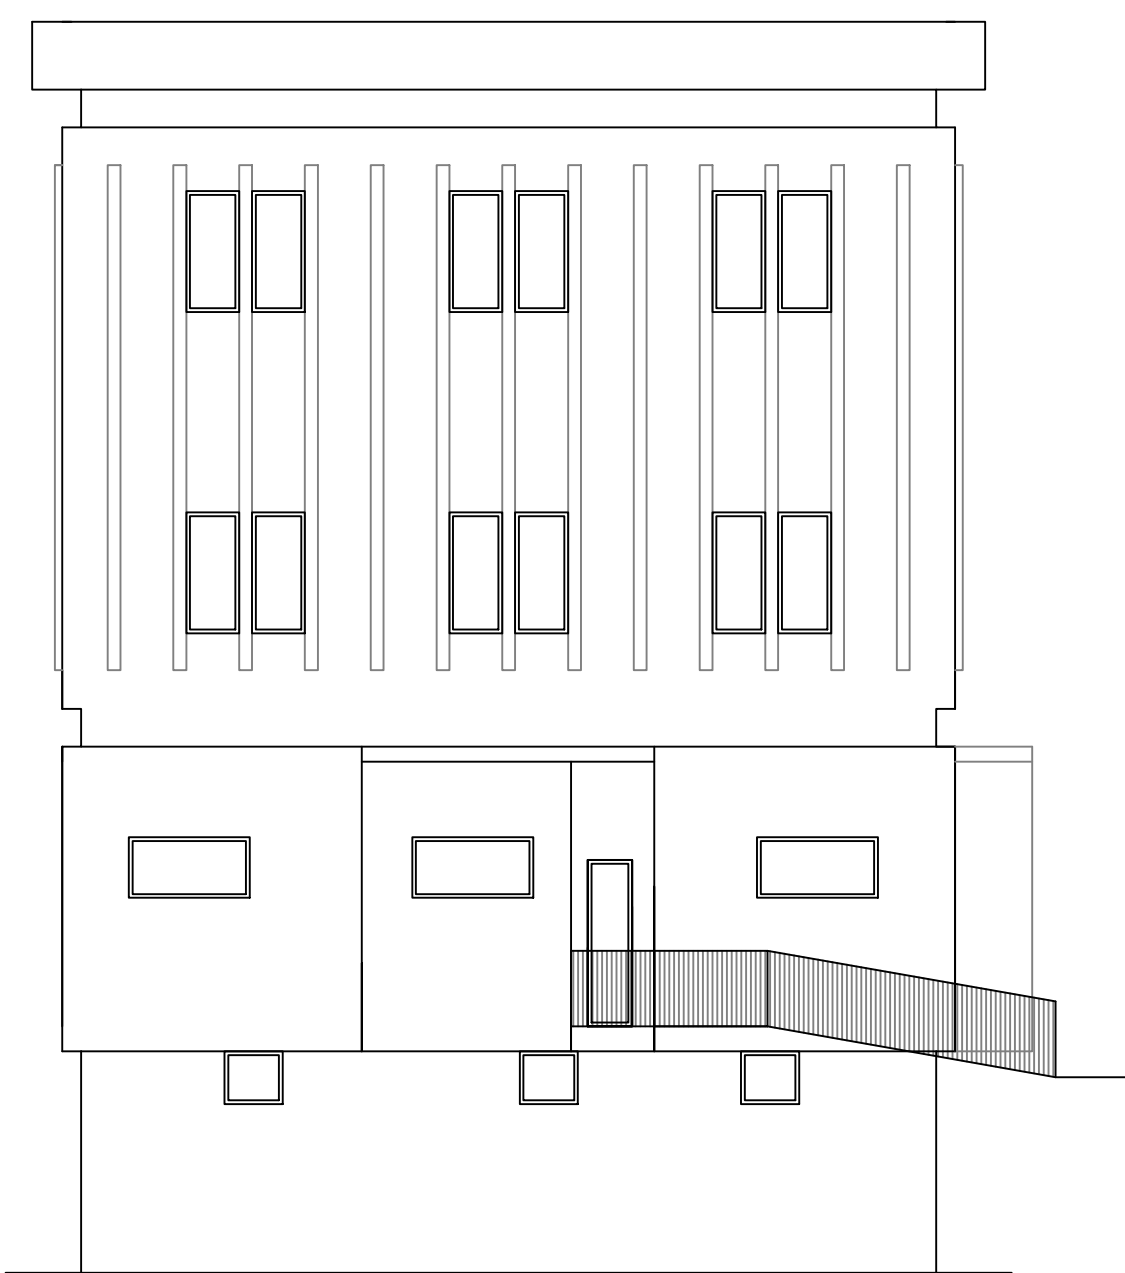

Fronte
scala 1:100

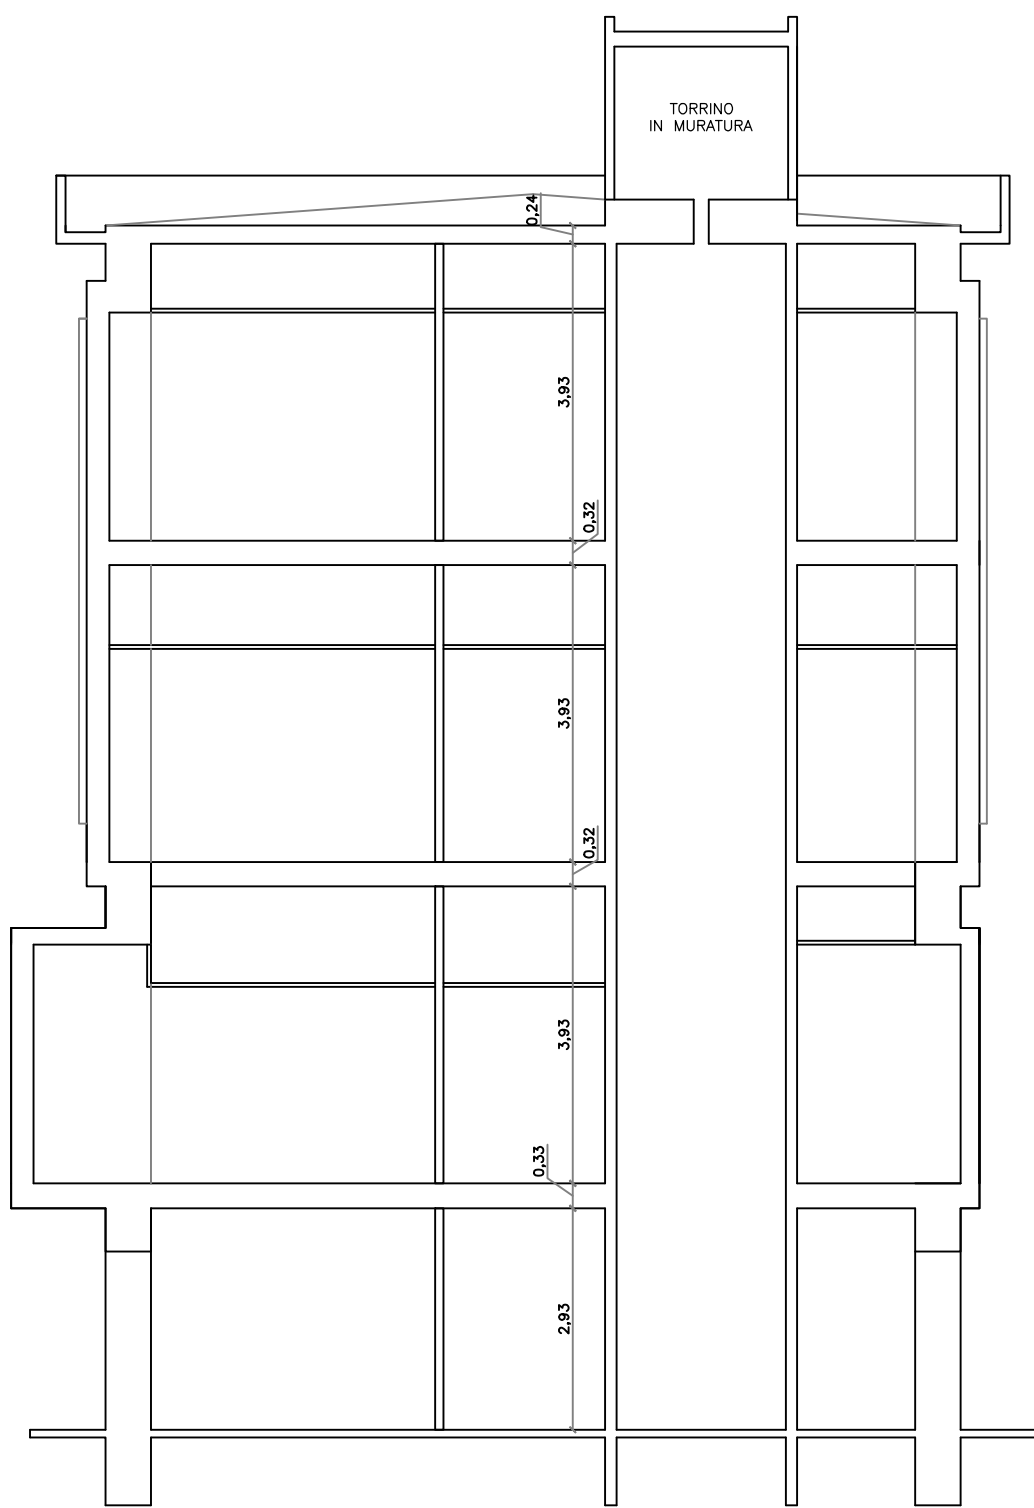

Sezione A