



Padiglione "E"

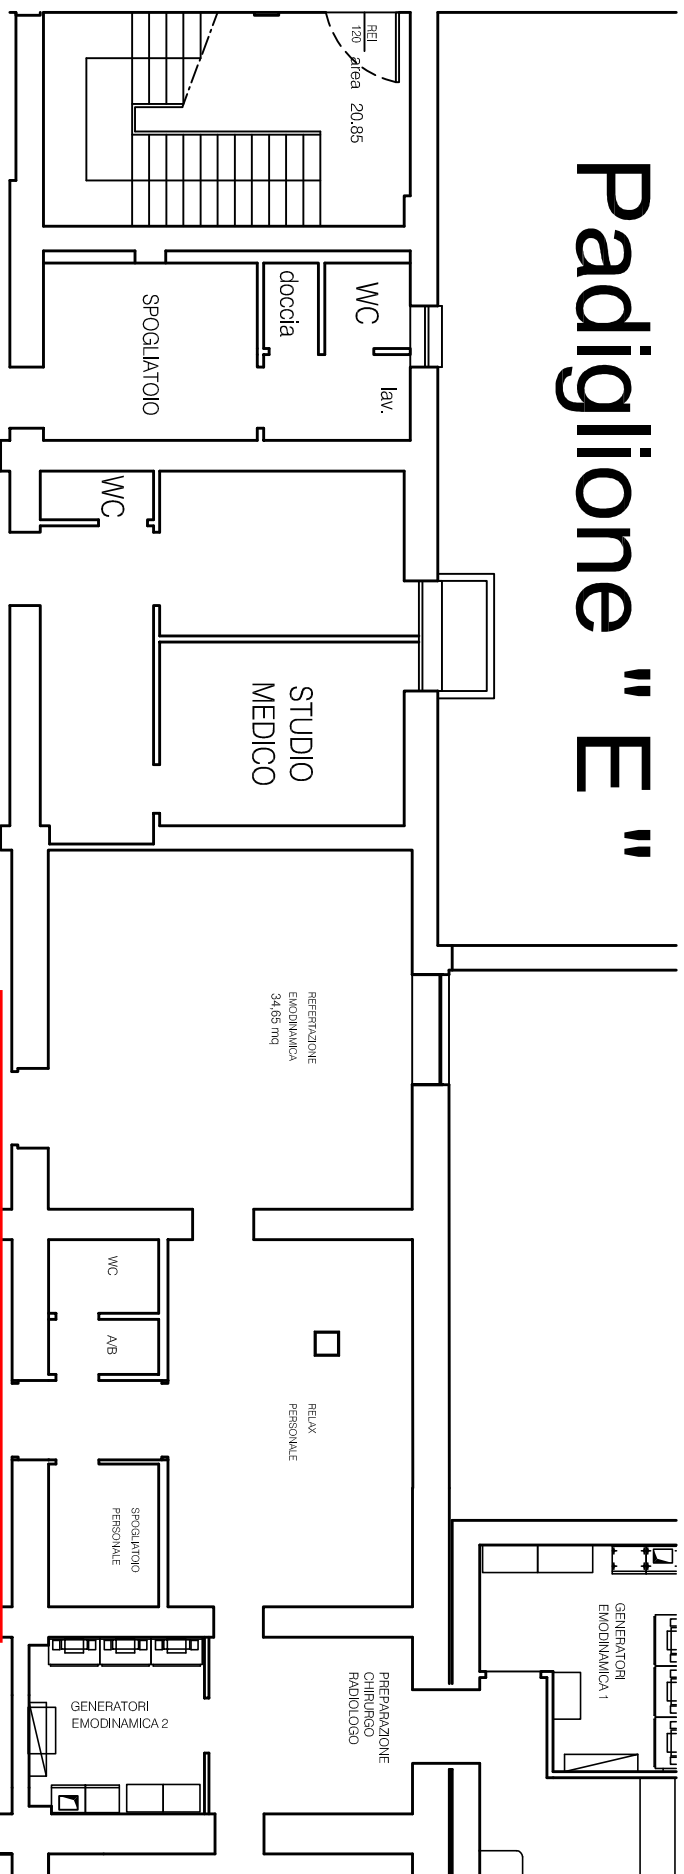

PIANO SEMINTERRATO

I solai sono da rinforzare dall'intradosso; le attività sanitarie che si svolgono all'estradosso non possono essere interrotte

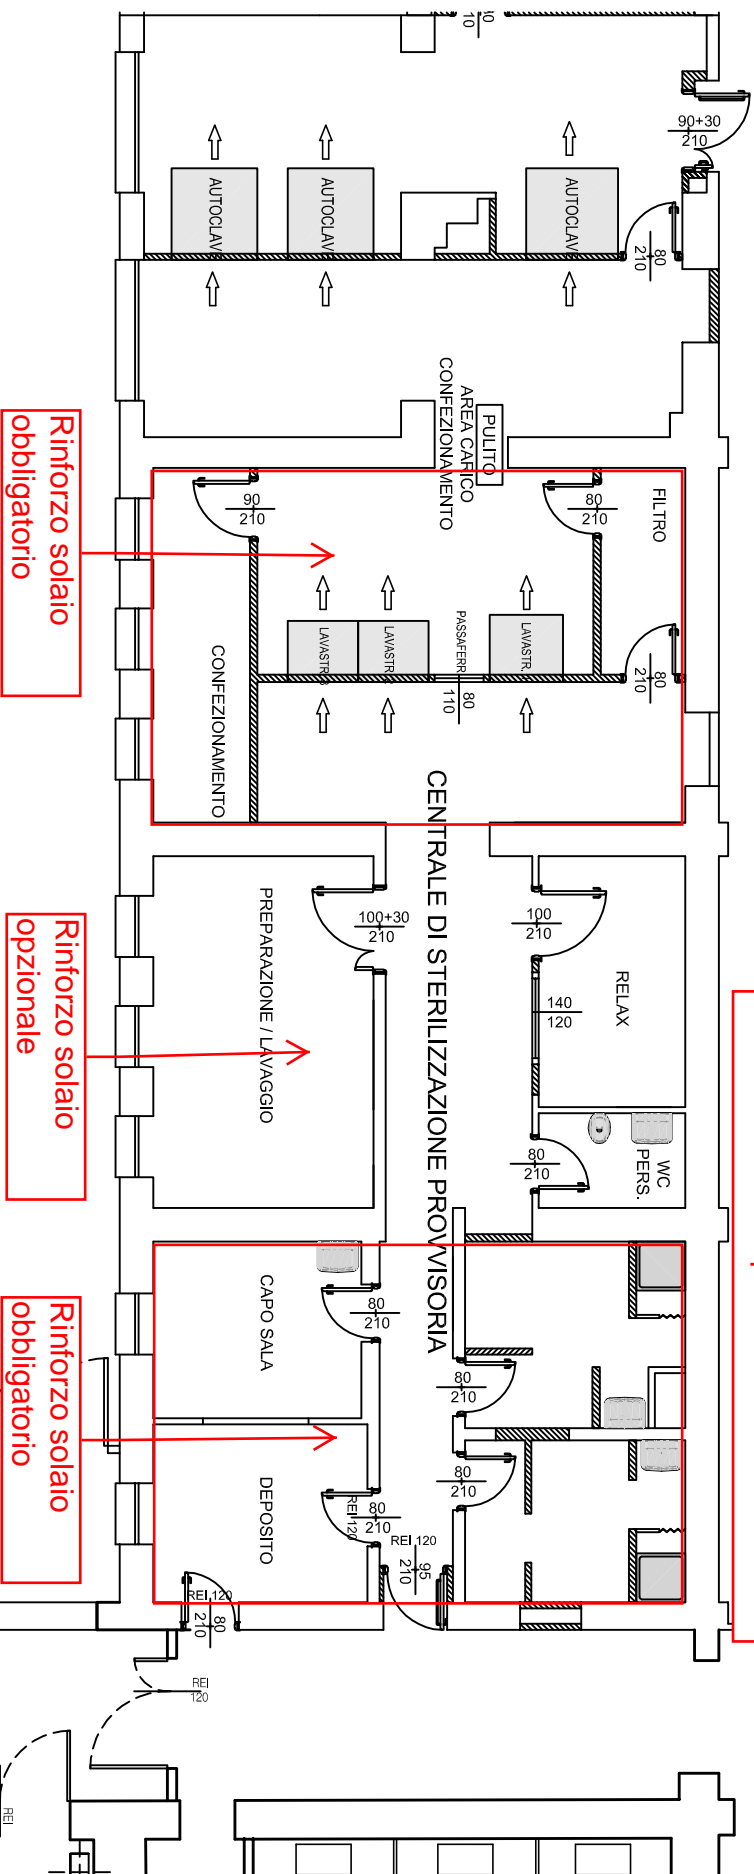

Rinforzo solaio obbligatorio

Rinforzo solaio opzionale

Rinforzo solaio obbligatorio