IMPIANTO DI RIVELAZIONE FUMI

scala 1:50

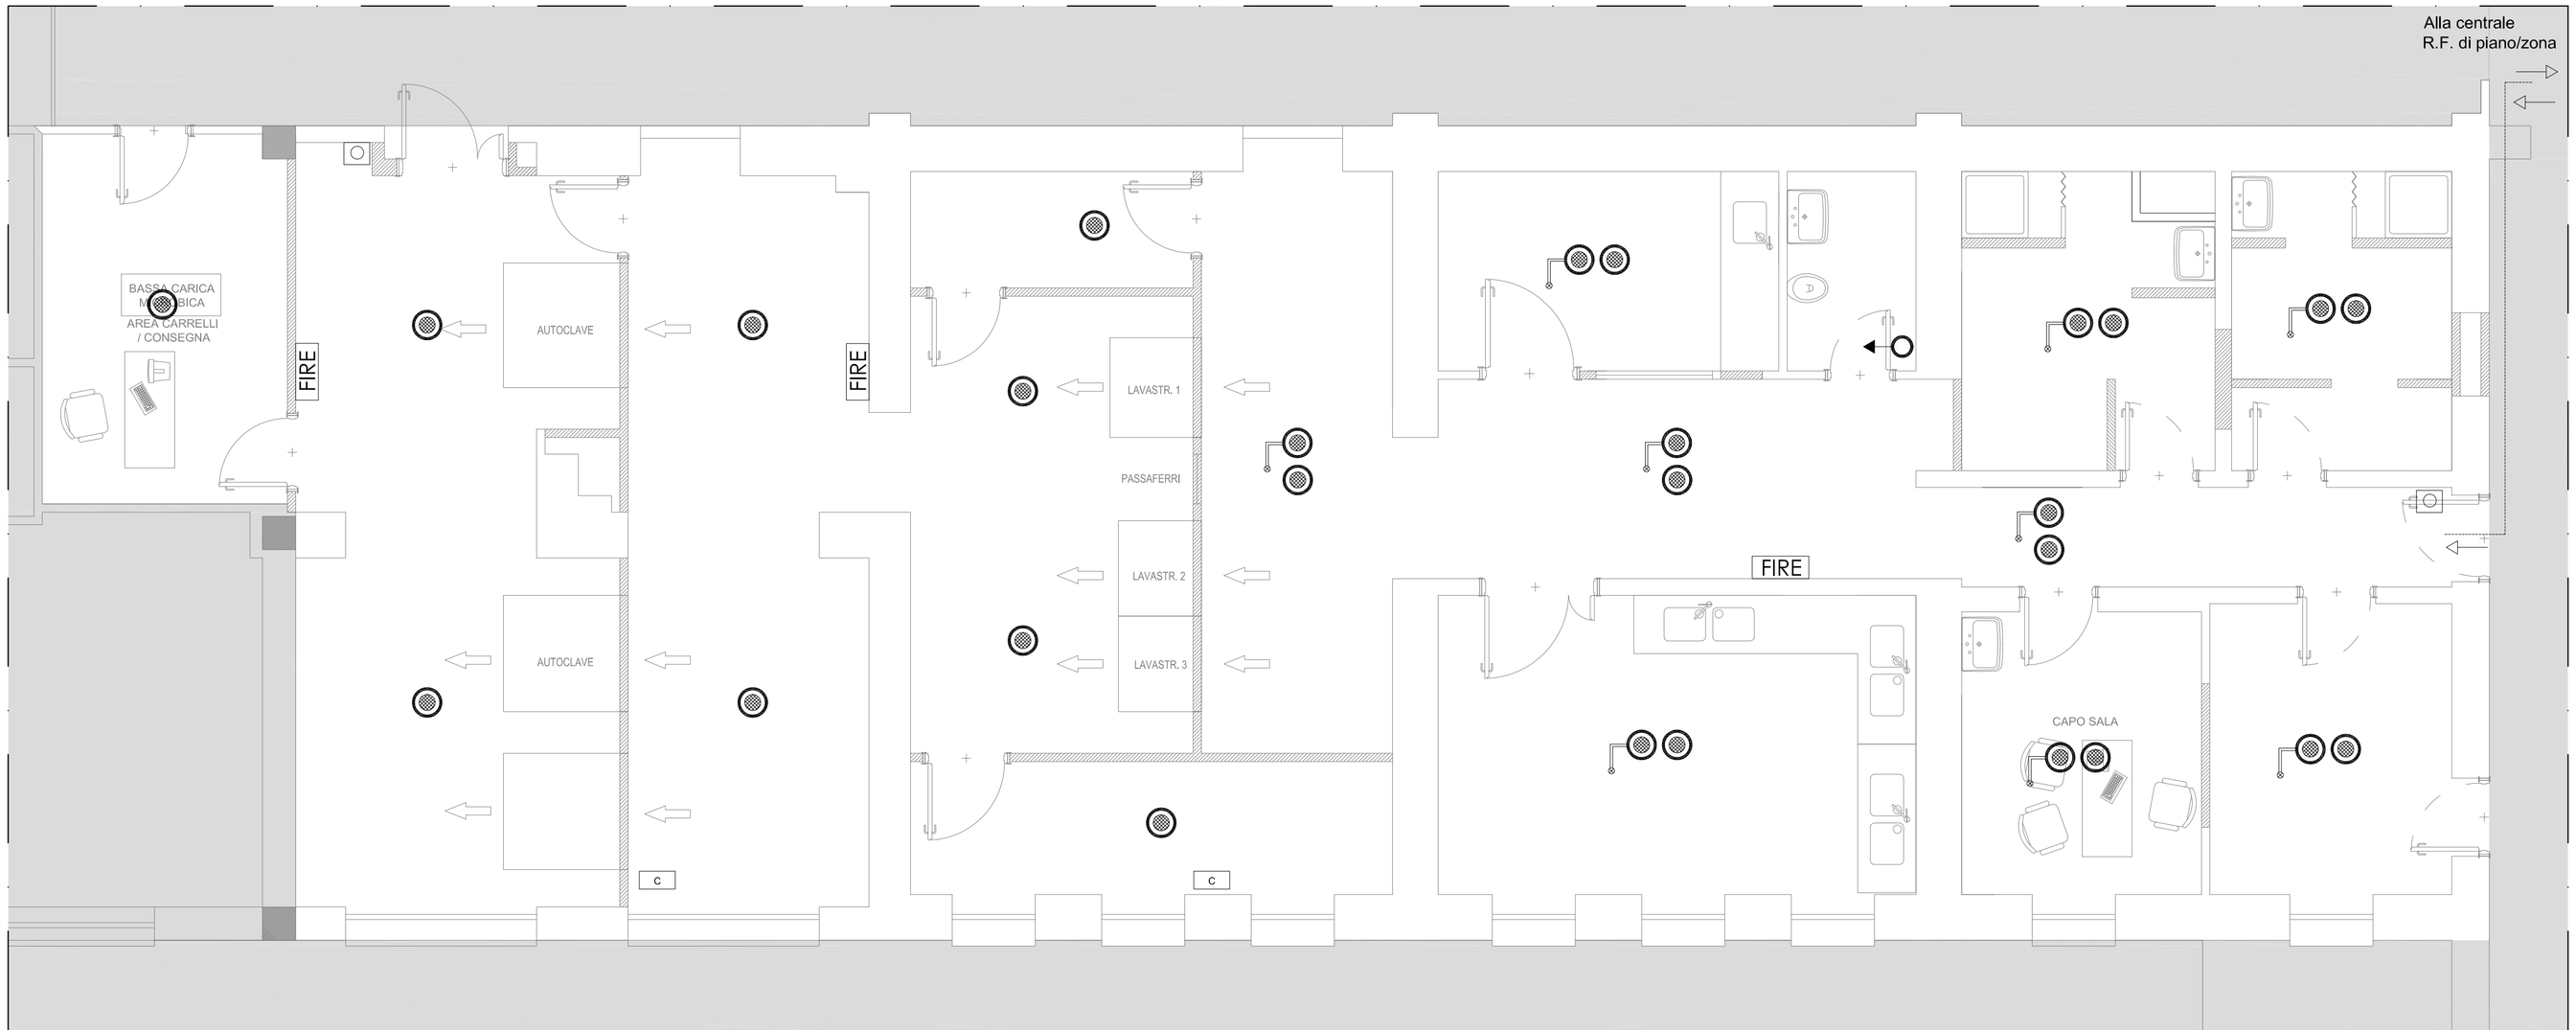

LEGENDA

- FIRE — Targa ottico acustica
- Pulsante a rottura di vetro
- Rivelatori ottici di fumo, posizionati a soffitto
- RF-Rivelatore ottico di fumo con ripetitore di stato
- Tirante allarme bagno
- C — Rivelatore per condotte

NOTE

CAVI:
- ANELLO RIVELATORI cavo twistato, schermato e di sez. minima Ø1,5mm

RIVELATORE DI FUMO:
- di tipo analogico
- in nessun caso dovranno essere investiti dall'aria immessa dagli impianti di climatizzazione
- indirizzabili ed individuabili singolarmente
- linea sensori e pulsanti chiusa ad anello

PANNELLO OTTICO-ACUSTICO:
- dovranno essere del tipo da interno, costituiti da cassonetti luminosi interamente costruiti con materiali non combustibili o non propagatori di fiamma.
- dovranno avere schermi e diciture in PVC autoestinguente, con parti laterali e frontali in ABS autoestinguente
- il posizionamento potrà essere variato con il consenso del progettista
- tutti i pannelli di piano e/o zona saranno attivati da un unico comando

PULSANTE A ROTTURA DI VETRO:
- dovranno essere ad attivazione manuale
- dovranno fare parte dell'anello rilevatori
- dovranno essere posti in prossimità delle uscite e lungo le vie di esodo
- il posizionamento potrà essere variato con il consenso del progettista

Rivelatore otticI di fumo

Fuori scala

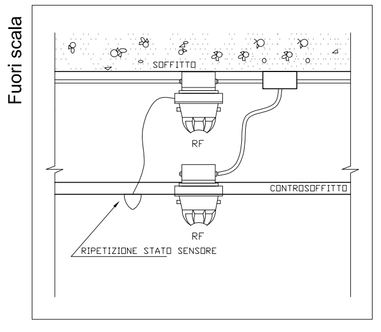

Schema loop di piano collegato alla centrale esistente

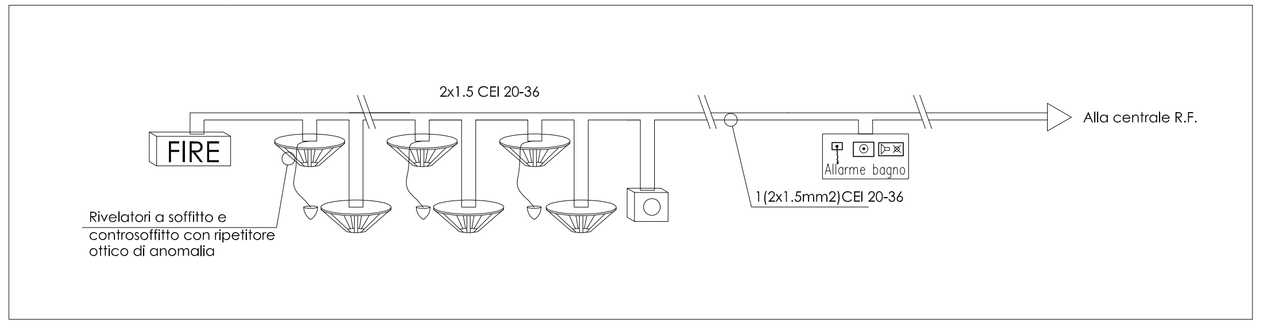

Azienda Ospedaliera
Ospedali Riuniti Marche Nord

AMPLIAMENTO CENTRALE DI STERILIZZAZIONE PRESIDIO DI PESARO, LAVORI DI COMPLETAMENTO CLIMATIZZAZIONE PADIGLIONE “F”, MANUTENZIONE BLOCCO OPERATORIO PRESIDIO CENTRO, CENTRALIZZAZIONE ATTIVITÁ PREPARAZIONI GALENICHE PRESIDIO MURAGLIA

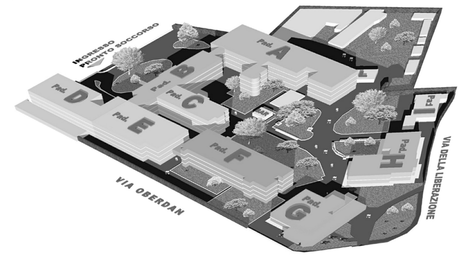

Riferimento
Progetto 131 RM/A_154
Codice Intervento 110.110901.H.131

RUP Ing. Paolo Sorcinelli
Ing. Filippo Casicci

PROGETTISTI

STUDIO SPERI SOCIETA' DI INGEGNERIA
Lungotevere delle Navi, 19 - 00195 - ROMA
Tel. 063601014 - e-mail:main@studiosperi.it
ing. Giuseppe Lupoi
ing. Giampaolo Robba
ing. Giorgio Lupoi
ing. Olivia Capuano

timprogetti Società di ingegneria
Via G. Pierluigi da Palestrina, 55 - 00193 - ROMA
Tel. 063225409 - e-mail info@timprogetti.com
ing. Pio Pediconi
ing. Marcello Pediconi
arch. Barbara Angelini
ing. Luca Cacciotti

PROGETTO DI VARIANTE

Categoria documento: IMPIANTI ELETTRICI E SPECIALI	Scala: 1:50	Codice intervento: H131	Codice elaborato: IE403
Titolo: STERILIZZAZIONE PROVVISORIA PAD "E" - PIANO SEMINTERRATO IMPIANTI ELETTRICI: RIVELAZIONE FUMI		Data di emissione: Aprile 2013	
		Commessa Sperl: C502	Commessa T.IM.: 560
		Nome file	

Rev.	Data	Descrizione	Redatto	Controllato	Approvato
0	*02/04/13*	Prima emissione	B.Angelini	M. Pediconi	P.Pediconi
1	*06/09/13*	Seconda emissione	B.Angelini	M. Pediconi	P.Pediconi

SPAZIO PER APPROVAZIONI DI LEGGE