



PROGETTO DI VARIANTE : PIANTA A QUOTA -5.10 F

Scale 1:100

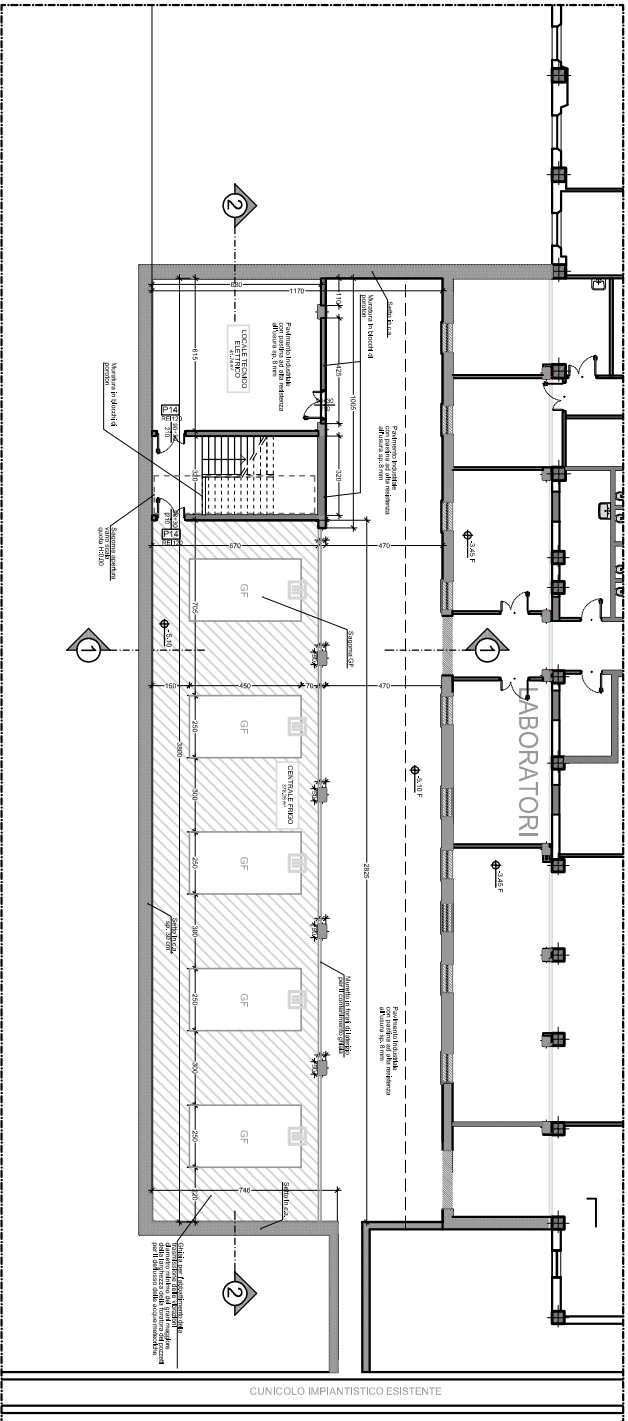


PROGETTO DI VARIANTE : PIANTA A QUOTA +0.00 F

Scala 1:10

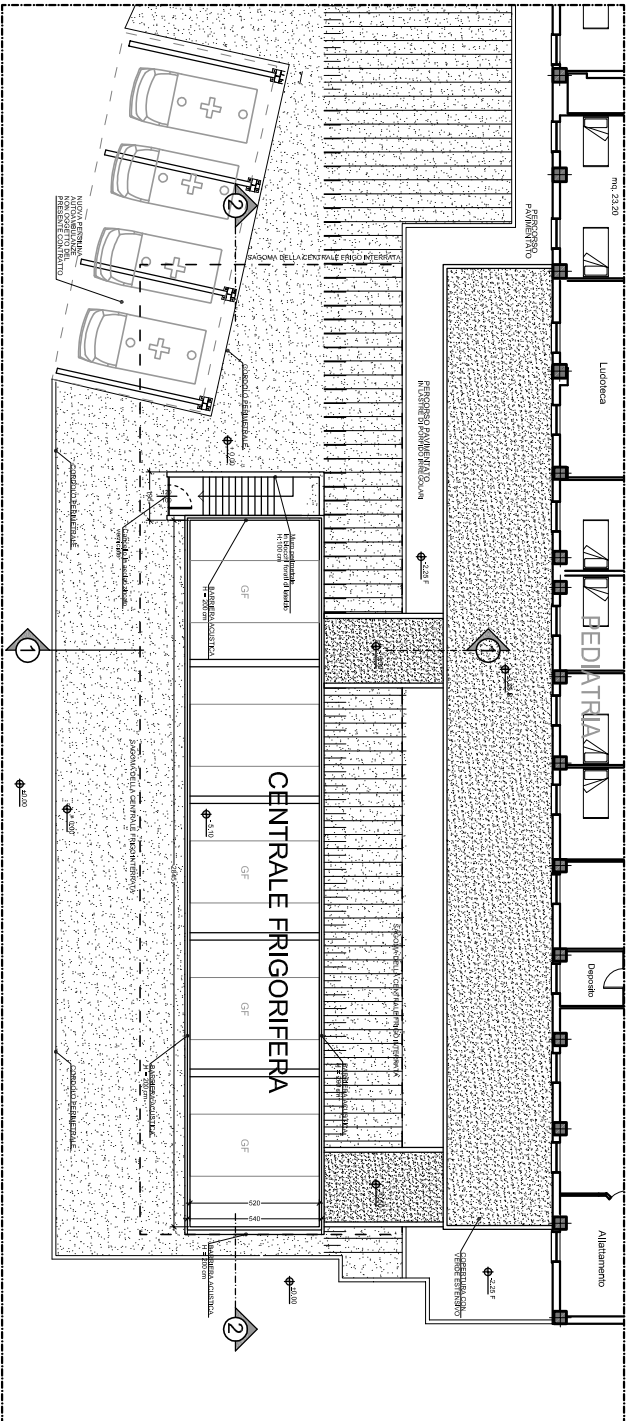


PROGETTO APPROVATO : SEZIONE 1-1

Scala 1:100

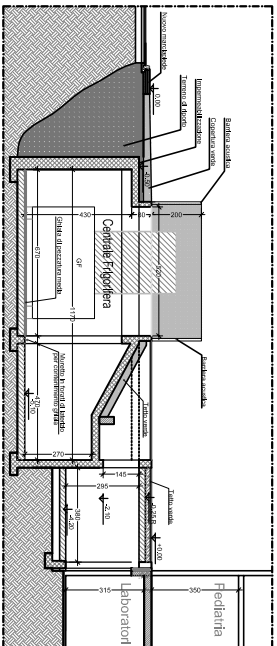


PROGETTO DI VARIANTE : SEZIONE 1-1

scala 1:100

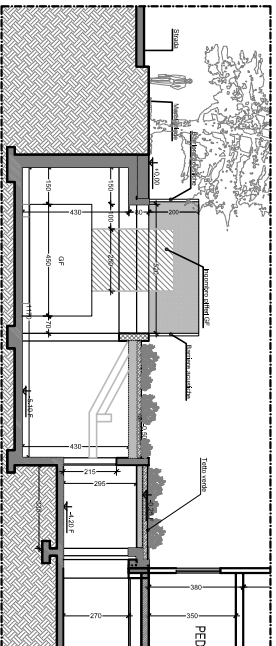


PROGETTO APPROVATO : SEZIONE 2-2

scala 1:100

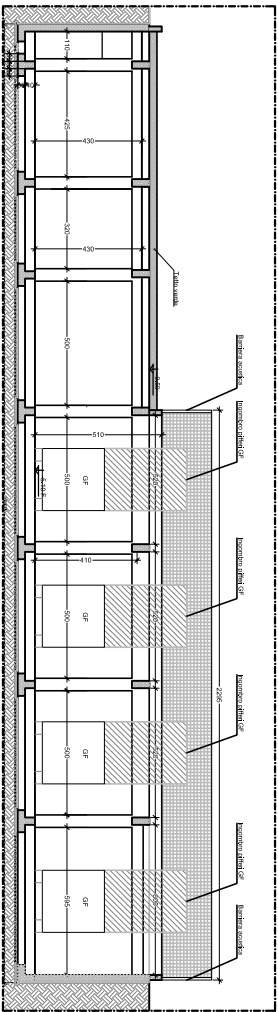



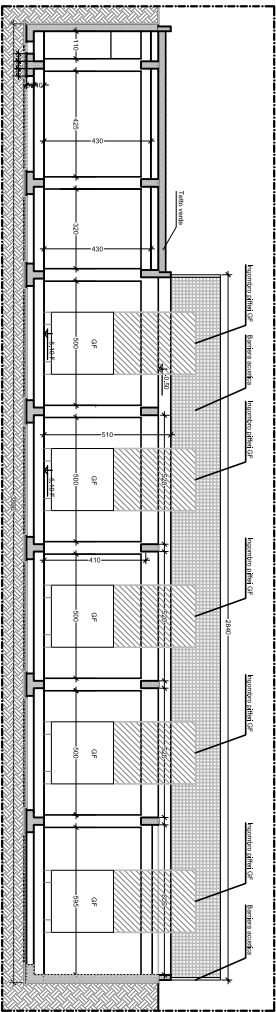


PROGETTO DI VARIANTE : SEZIONE 2-2

Scala 1:100




LEGENDA:


-  NUOVE PARETI
-  NUOVE OPERE IN C.A.
-  AREA NON OGGETTO DELL'INTERVENTO
-  POZZETTO RACCOLTA ACQUE 70x70
-  TUBAZIONE IN PVC

NOTE GENERALI:
1. Le misure indicate devono essere verificate in cantiere.

K-PLAN

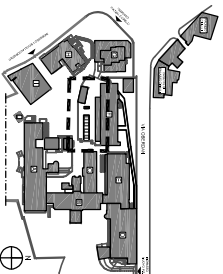

**Azienda Ospedaliera
Ospedali Riuniti Marche Nord**

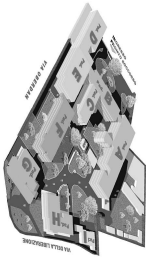LAVORI DI RISTRUTTURAZIONE DEI PIANI TERRA ED
INTERATO DEL PADIGLIONE E ZONE LIMITROFE
DELL'OSPEDALE DI PESARO CENTRO

RUP Ing. Paolo Sorcinelli
Ing. Filippo Casali

PROGETTISTI

- STUDIO SPERIN**
Ing. Giuseppe Lucidi
Ing. Giancarlo Baccaro
Ing. Sergio Lodi
Ing. Dina Caporaso
- Hipocentri**
Ing. Pio Pedrini
Ing. Mariotto Pignatelli
Arch. Bruno Magnoli
P.L. Oreste Maffei

PROGETTO DI VARIANTE

ELABORATI/ARCHITETTONICI	1:100/10
CENTRALE FRIGO PAD "F" - PIANO INTERRATO PROGETTO - PIANTE SEZIONI E PIANTA SMALTIMENTO ACQUE METEORICHE	
H154 V1-AR40	
Data di emissione: Maggio 2011 Commessa Sport: C502 Commessa TAV: 5 Foglio: 11	

01	14.04.15	Prima emissione			
02	18.08.15	Emissione per approvazione			

SPAZIO PER APPROFONDIRE LEGGENDO