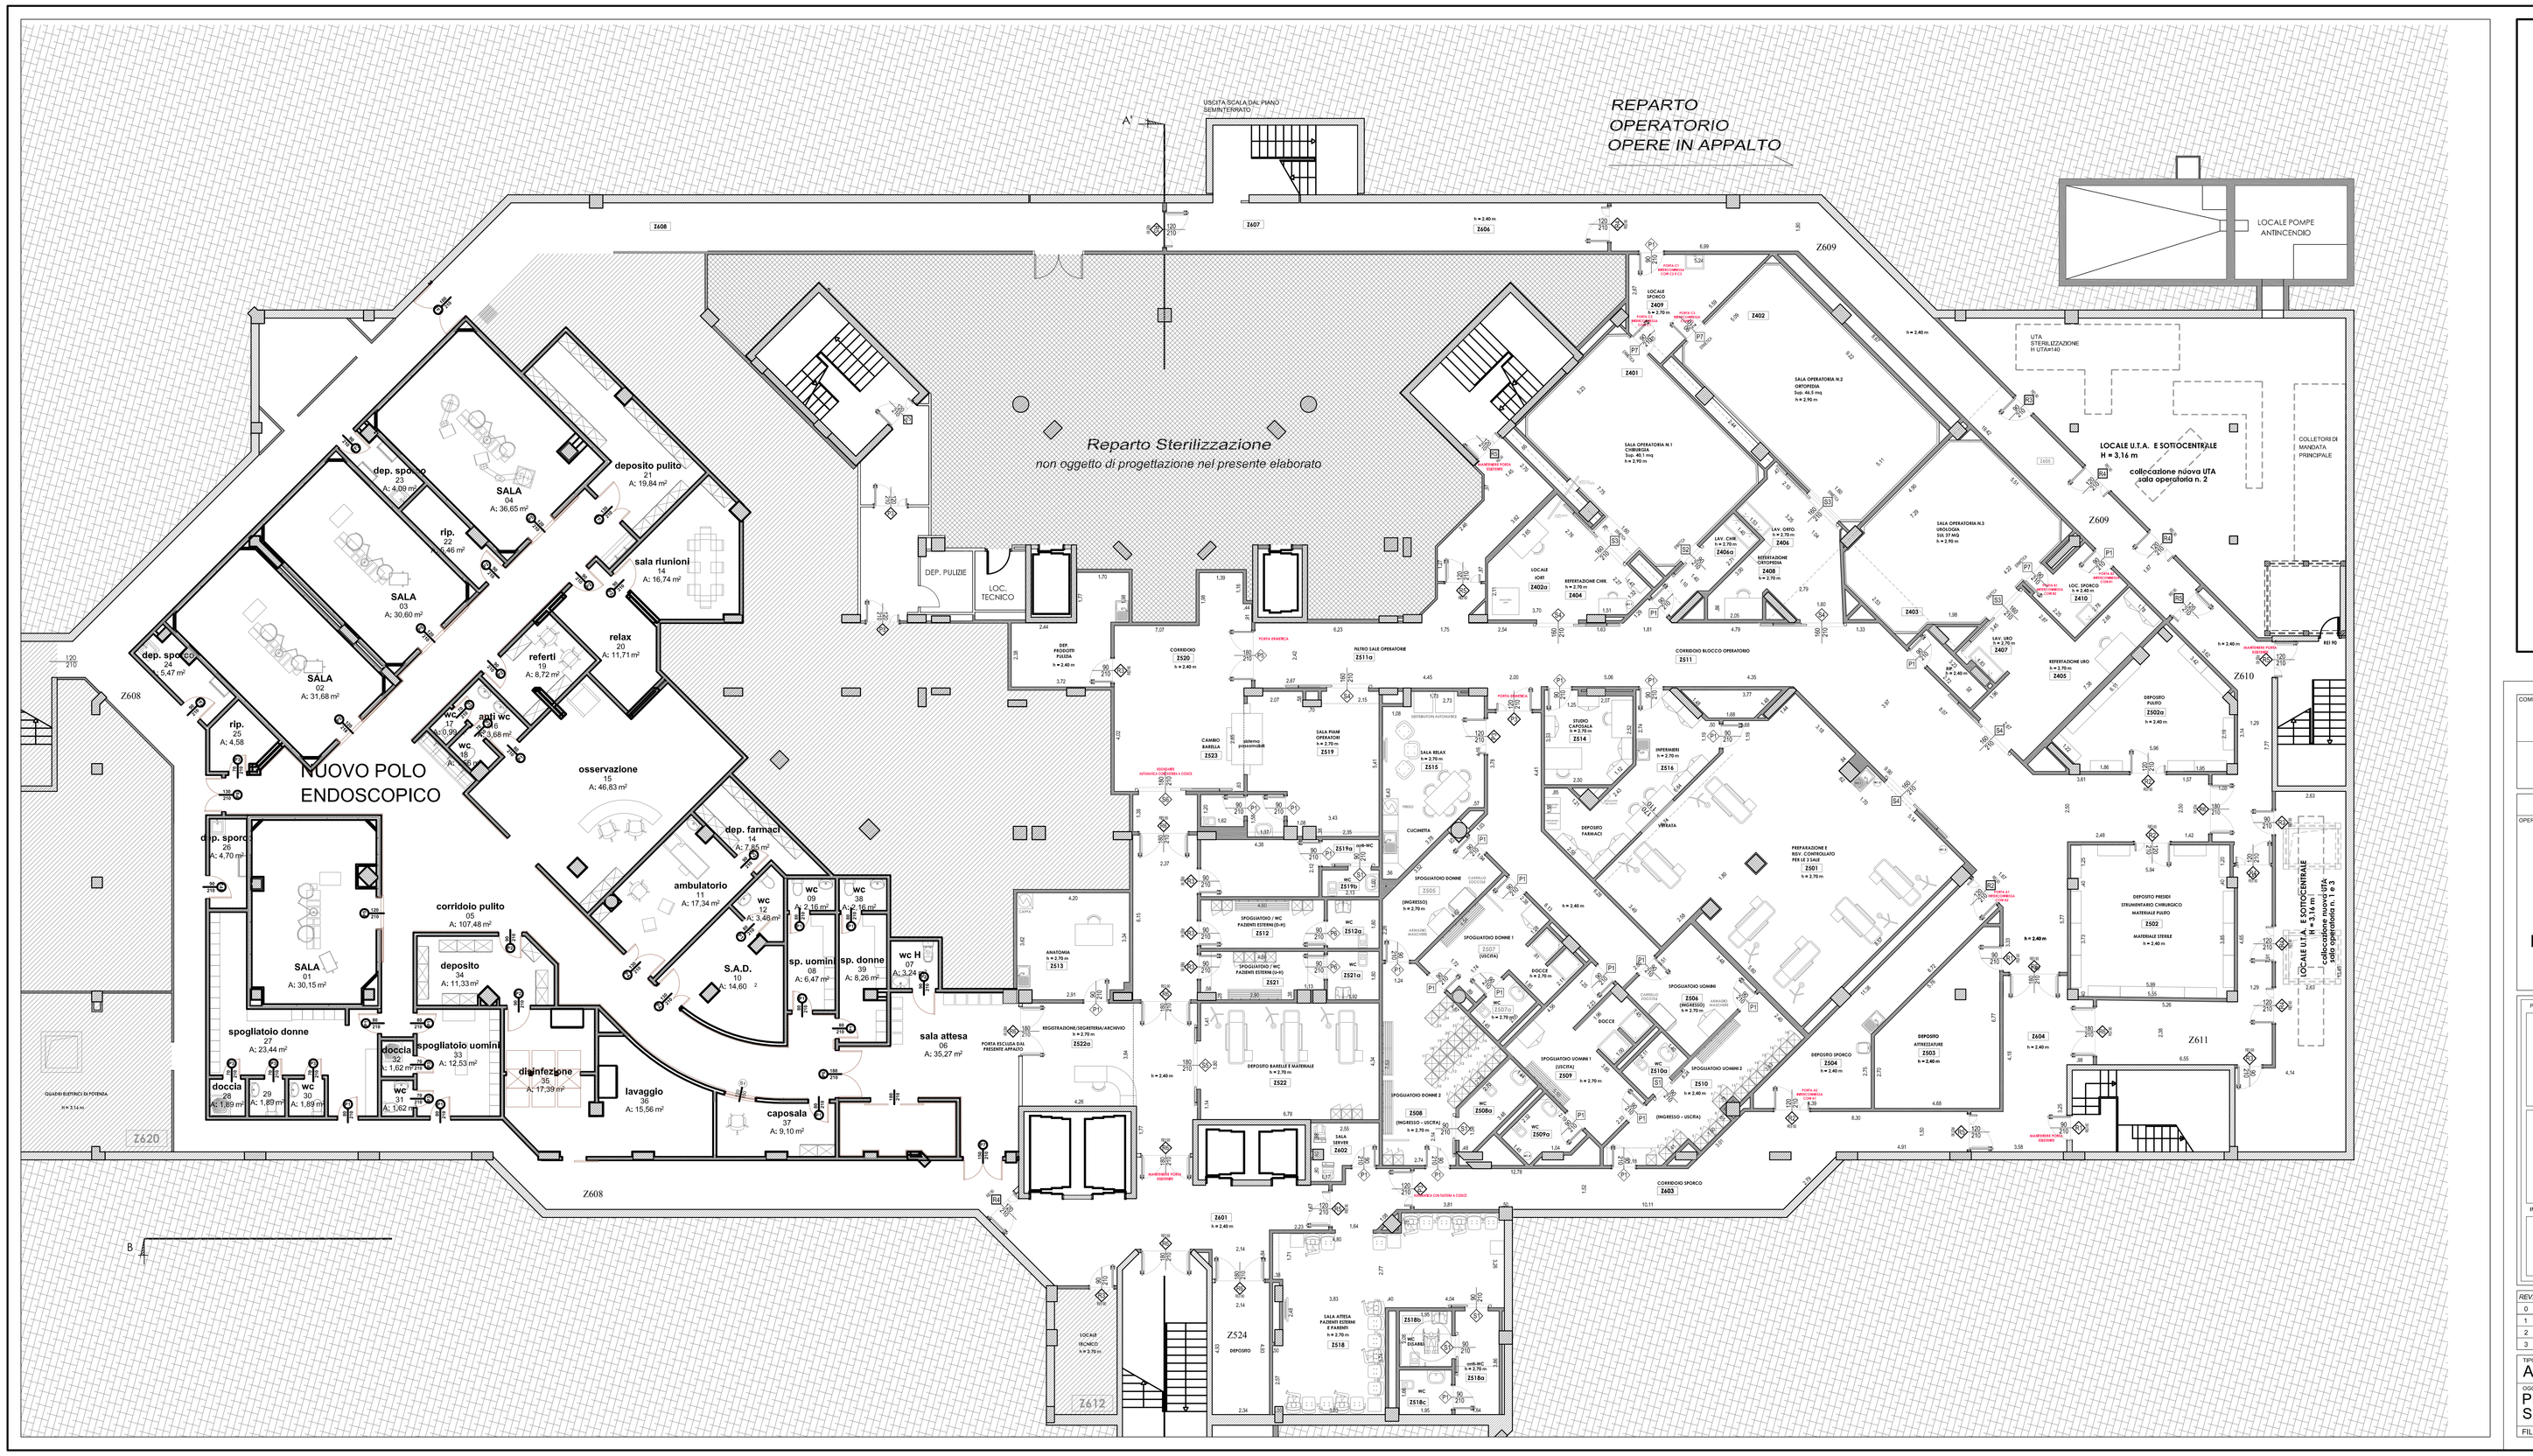
REPARTO
OPERATORIO
OPERE IN APPALTO
Reparto Sterilizzazione
non oggetto di progettazione nel presente elaborato
NUOVO POLO
ENDOSCOPICO
LOCALE POMPE
ANTINCENDIO
LOCALE U.T.A. E SOTTOCENTRALE
H = 3,16 m
collocazione nuova UTA
sala operatoria n. 2
UTA
STERILIZZAZIONE
H UTA#140
COLLETTORE DI
MANDATA
PRINCIPALE
LOCALE U.T.A. E SOTTOCENTRALE
H = 3,14 m
collocazione nuova UTA
sala operatoria n. 1
USCITA SCALA DAL PIANO SEMINTERRATO
LOCALE ISOLAMENTO
LOCALE ISOLAMENTO
LOCALE ISOLAMENT