



PADIGLIONE "D" - PIANO INTERRATO

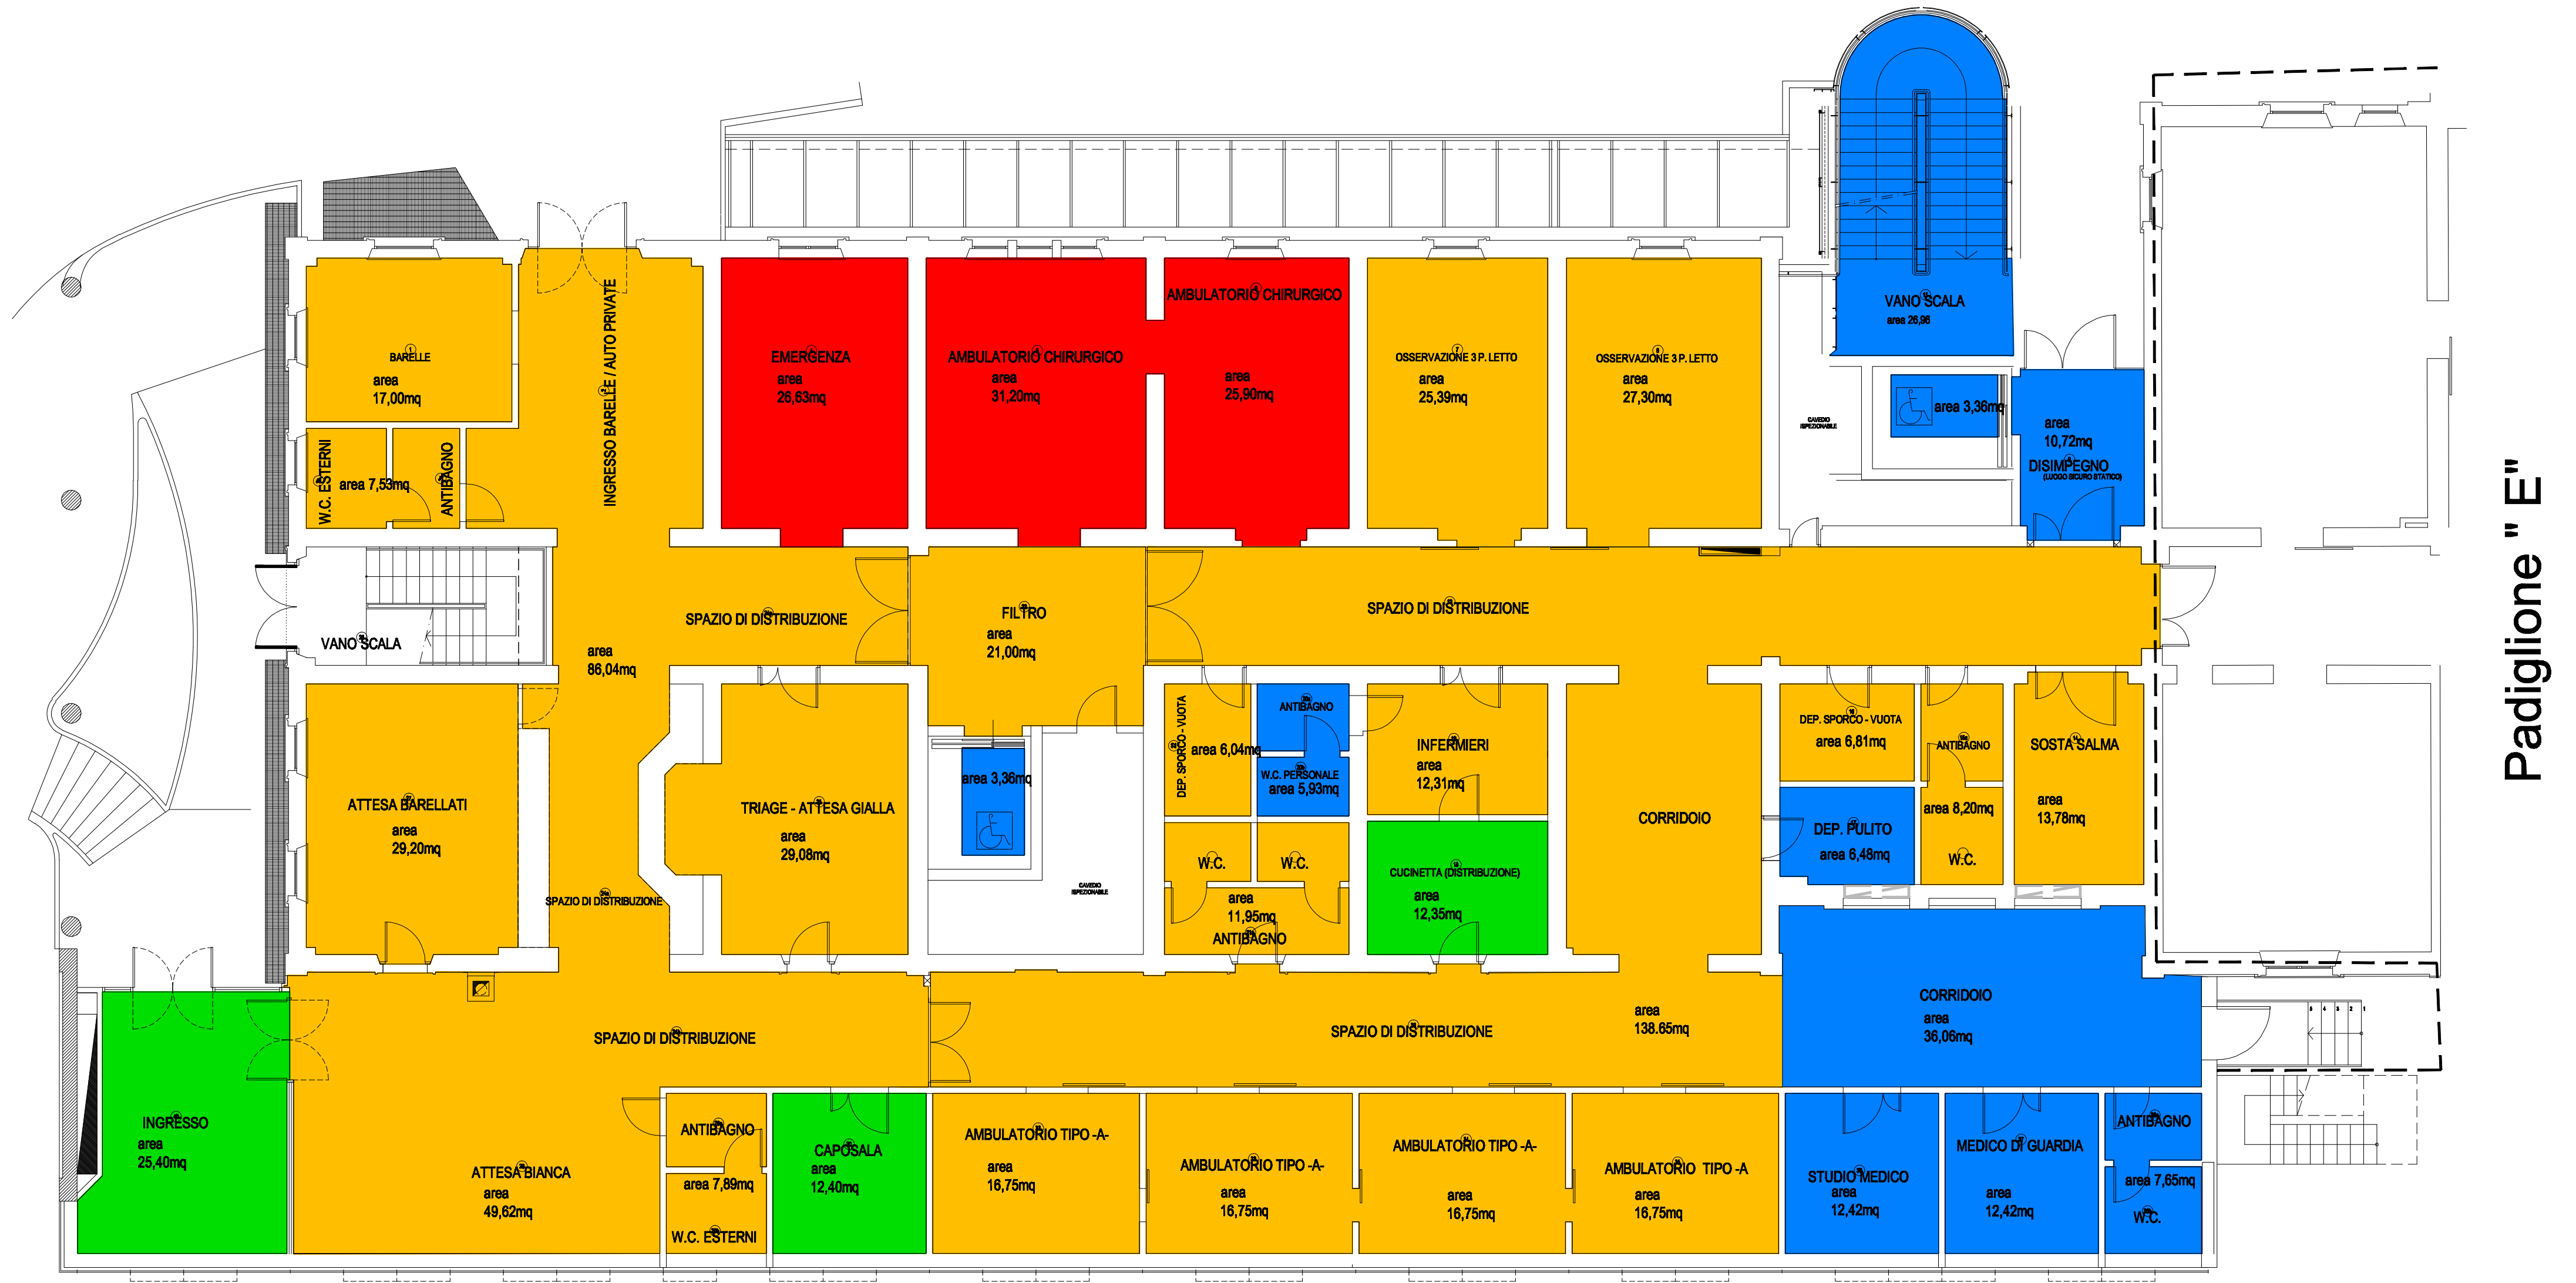

PADIGLIONE "D" - PIANO TERRA

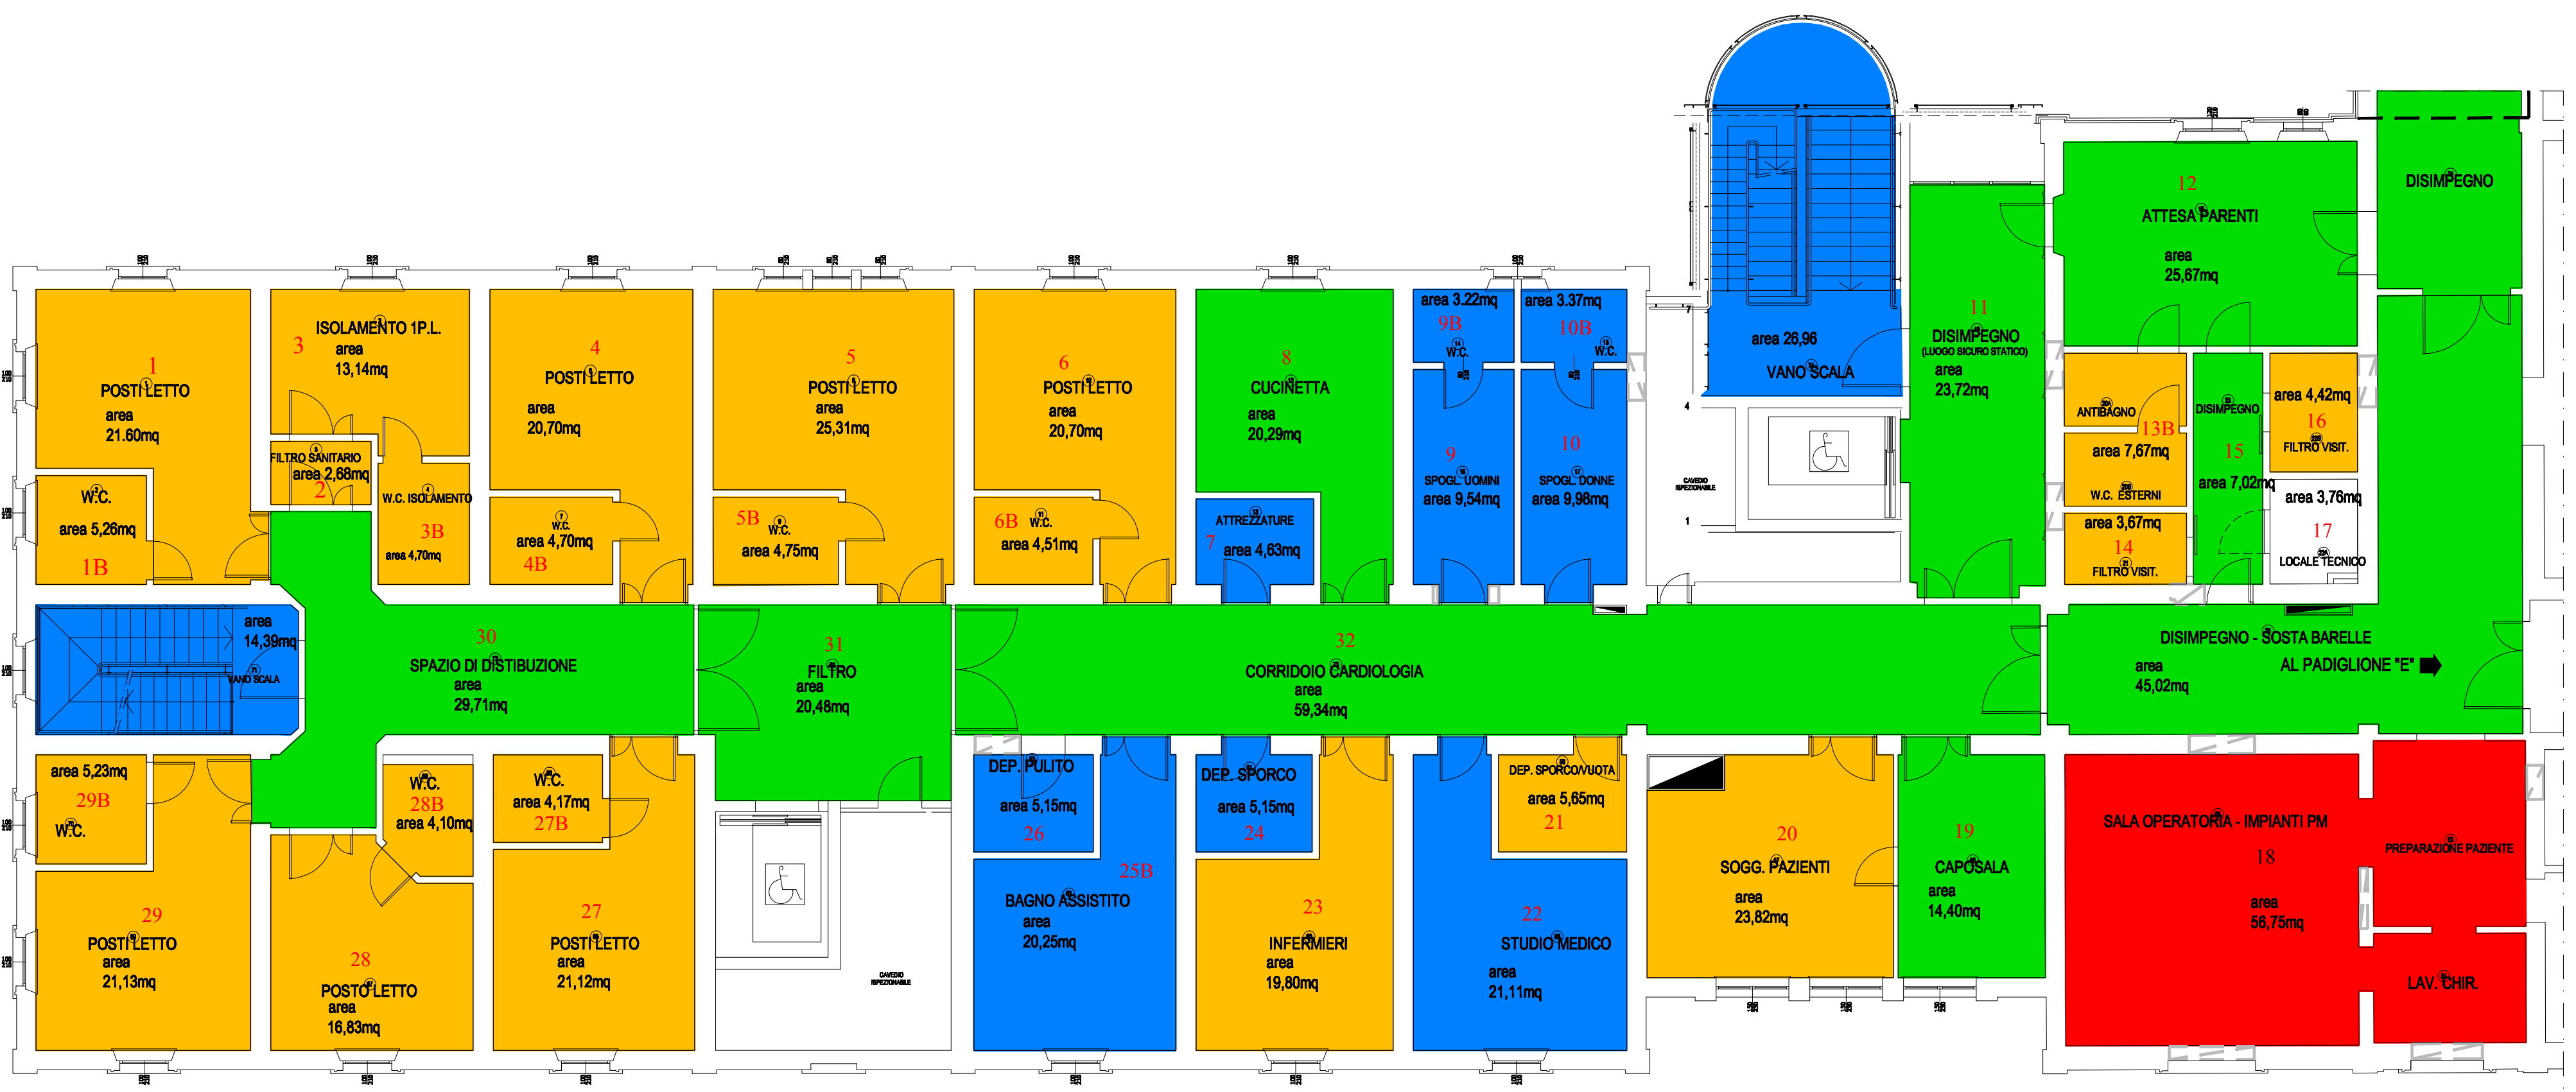

PADIGLIONE "D" - PIANO SECONDO

Padiglione "E"



**PLANIMETRIA GENERALE**

**Azienda Ospedaliera "Ospedali Riuniti Marche Nord" - Pesaro**  
**U.O.C. Opere Strutturali e Cantieri**

Viale Trieste, 391 - 61121 Pesaro  
tel. 0721/366329 - fax. 0721/366335  
e-mail: uolsciro@ospedali.riuniti.it

**PROGETTO : PROCEDURA NEGOZIATA PER AFFIDAMENTO DEL SERVIZIO DI PULIZIA**  
**OGGETTO : PRESIDIO "PESARO CENTRO" PIANTE PADIGLIONE "D"**

**SCALA : 1:100**  
**DATA : MAG. 2013**  
**DIRETTORE U.O.C. OPERE STRUT. E CANTIERI : Ing. Paolo SORCINELLI**  
**ELABORAZIONE TECNICO-GRAFICA : Ing. Francesco VICHI**

**ANNOZZAZIONE : GIU. 2011**