


PLANIMETRIA FUNZIONALE

LOCALI UFFICI OFFICINA

PESARO

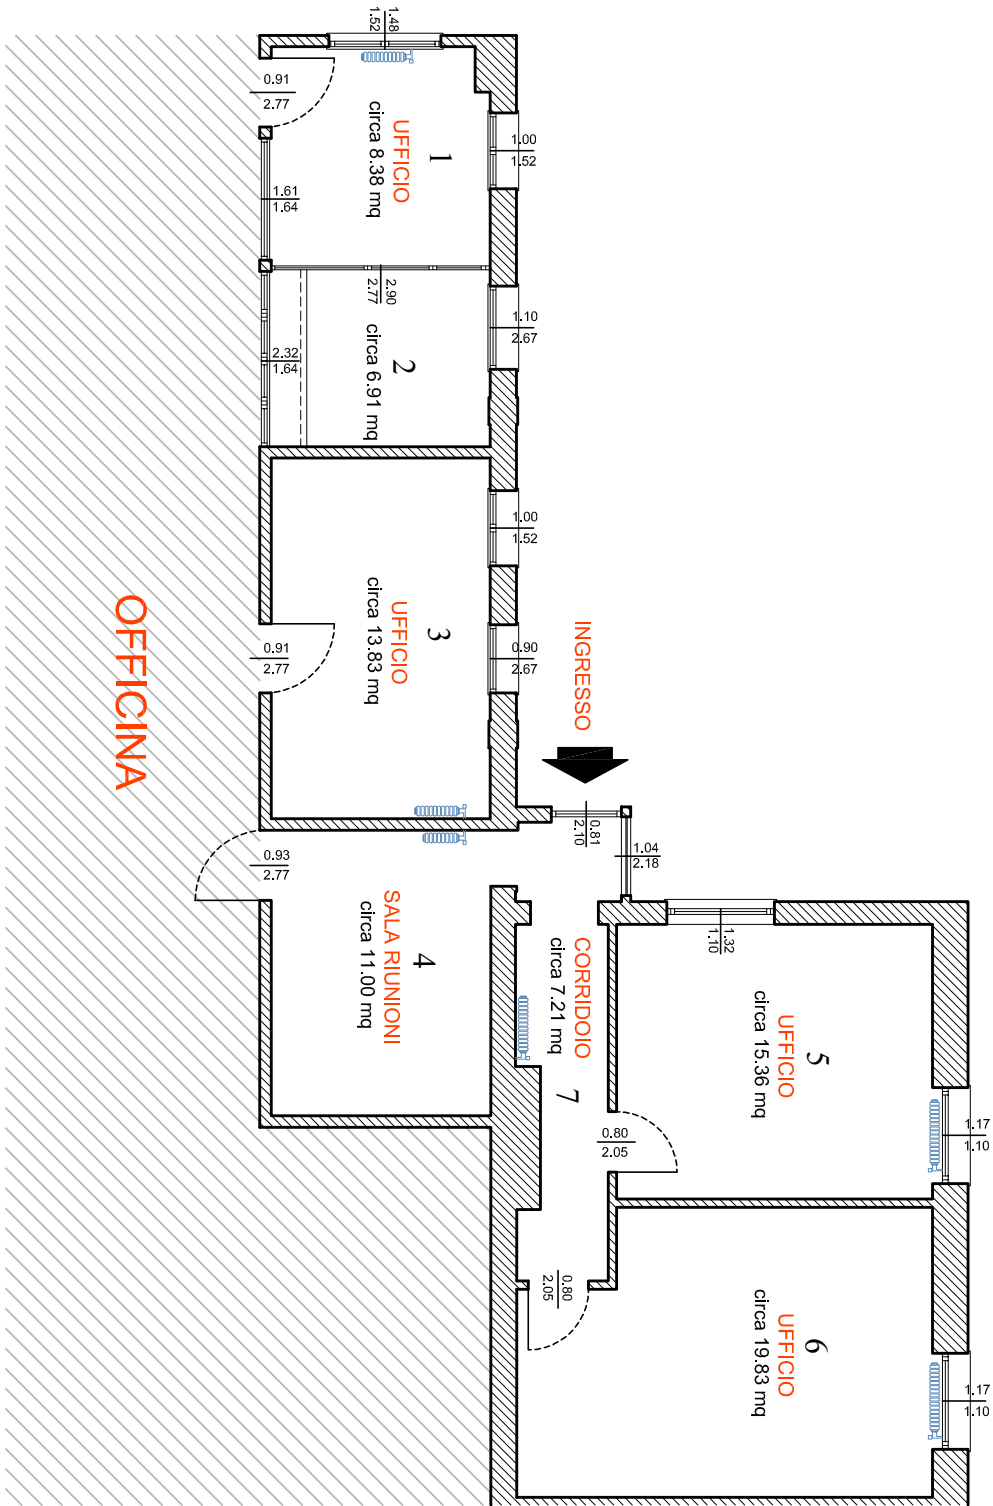

Scala 1:100