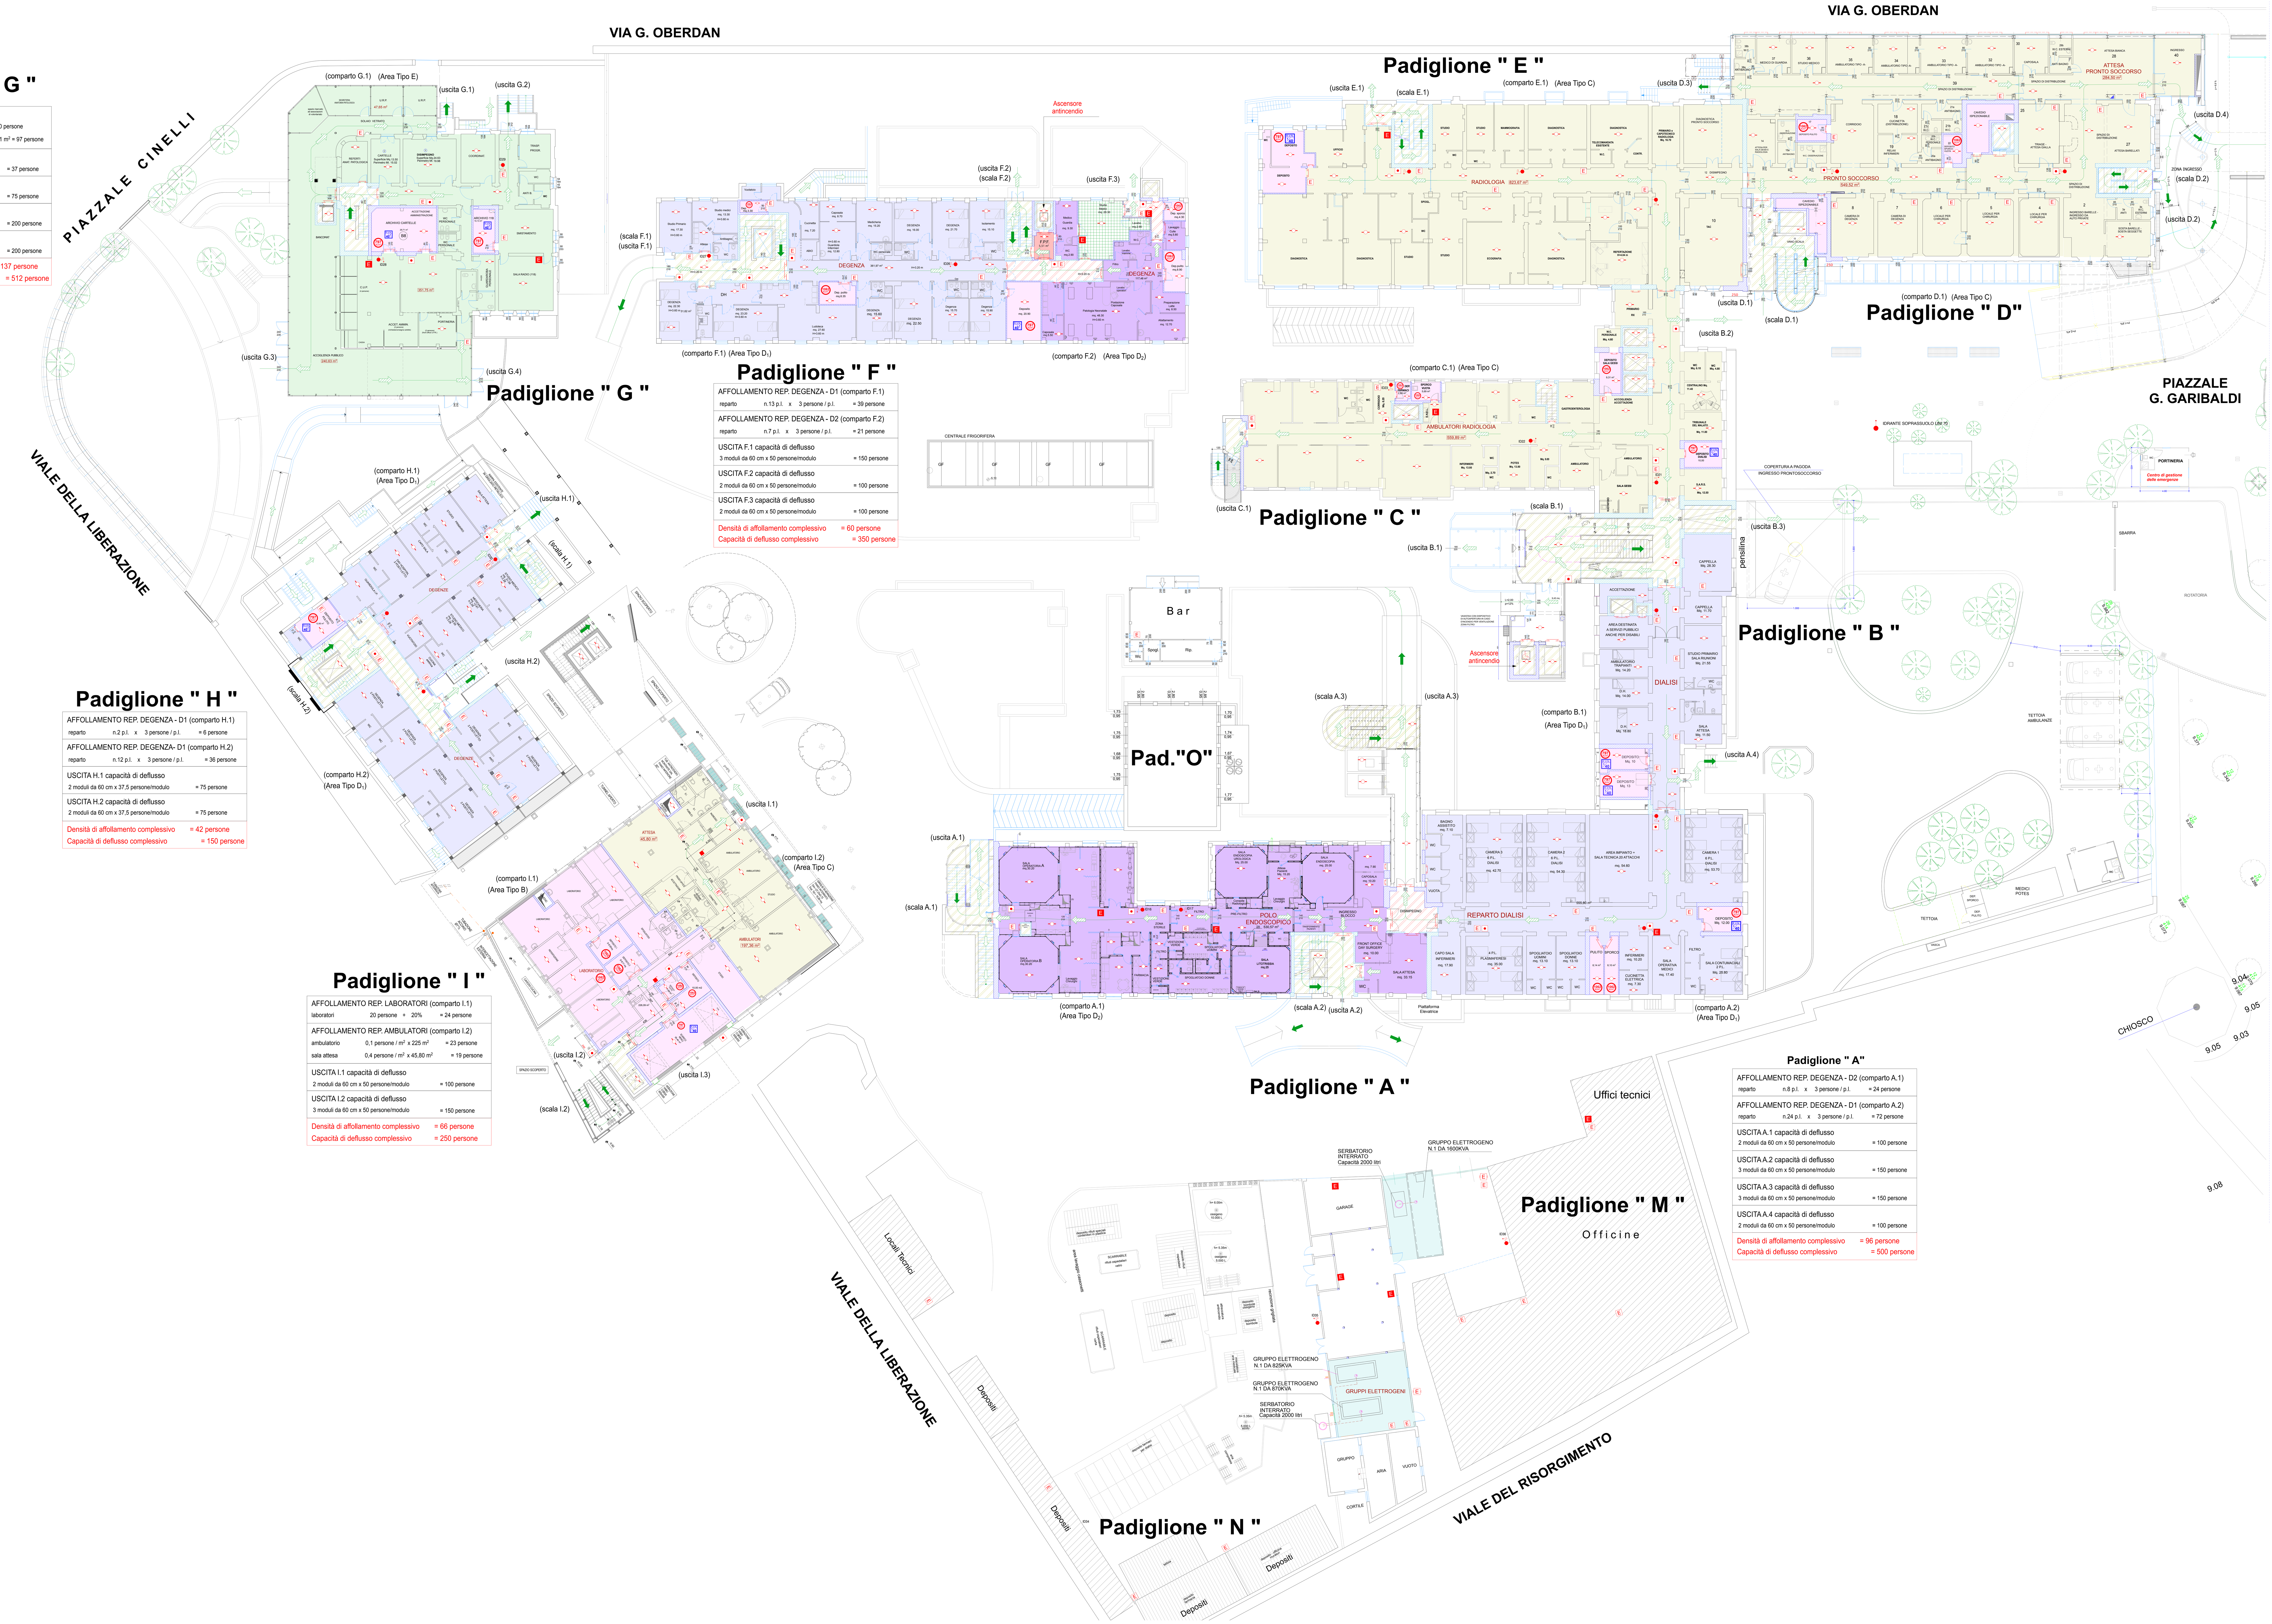

Padiglione " G "

AFFOLLAMENTO UFFICI (comparto G.1)	
uffici 0,1 persone / m² x 400 m²	= 40 persone
spazi riservati ai visitatori 0,4 persone / m² x 241 m²	= 97 persone
USCITA G.1 capacità di deflusso	
1 moduli da 60 cm x 37,5 persone/modulo	= 37 persone
USCITA G.2 capacità di deflusso	
2 moduli da 60 cm x 37,5 persone/modulo	= 75 persone
USCITA G.3 capacità di deflusso	
4 moduli da 60 cm x 50 persone/modulo	= 200 persone
USCITA G.4 capacità di deflusso	
4 moduli da 60 cm x 50 persone/modulo	= 200 persone
Densità di affollamento complessivo	= 137 persone
Capacità di deflusso complessivo	= 512 persone

Padiglione " F "

AFFOLLAMENTO REP. DEGENZA - D1 (comparto F.1)	
reparto n.13 p.l. x 3 persone / p.l.	= 39 persone
AFFOLLAMENTO REP. DEGENZA - D2 (comparto F.2)	
reparto n.7 p.l. x 3 persone / p.l.	= 21 persone
USCITA F.1 capacità di deflusso	
3 moduli da 60 cm x 50 persone/modulo	= 150 persone
USCITA F.2 capacità di deflusso	
2 moduli da 60 cm x 50 persone/modulo	= 100 persone
USCITA F.3 capacità di deflusso	
2 moduli da 60 cm x 50 persone/modulo	= 100 persone
Densità di affollamento complessivo	= 60 persone
Capacità di deflusso complessivo	= 350 persone

Padiglione " H "

AFFOLLAMENTO REP. DEGENZA - D1 (comparto H.1)	
reparto n.2 p.l. x 3 persone / p.l.	= 6 persone
AFFOLLAMENTO REP. DEGENZA- D1 (comparto H.2)	
reparto n.12 p.l. x 3 persone / p.l.	= 36 persone
USCITA H.1 capacità di deflusso	
2 moduli da 60 cm x 37,5 persone/modulo	= 75 persone
USCITA H.2 capacità di deflusso	
2 moduli da 60 cm x 37,5 persone/modulo	= 75 persone
Densità di affollamento complessivo	= 42 persone
Capacità di deflusso complessivo	= 150 persone

Padiglione " I "

AFFOLLAMENTO REP. LABORATORI (comparto I.1)	
laboratori 20 persone + 20%	= 24 persone
AFFOLLAMENTO REP. AMBULATORI (comparto I.2)	
ambulatorio 0,1 persone / m² x 225 m²	= 23 persone
sala attesa 0,4 persone / m² x 45,80 m²	= 19 persone
USCITA I.1 capacità di deflusso	
2 moduli da 60 cm x 50 persone/modulo	= 100 persone
USCITA I.2 capacità di deflusso	
3 moduli da 60 cm x 50 persone/modulo	= 150 persone
Densità di affollamento complessivo	= 66 persone
Capacità di deflusso complessivo	= 250 persone

Padiglione " D"
Padiglione " E "

AFFOLLAMENTO REP. AMBULATORI (comparto D.1)	
ambulatorio 0,1 persone / m² x 550 m²	= 55 persone
sala attesa 0,4 persone / m² x 285 m²	= 114 persone
AFFOLLAMENTO REP. AMBULATORI (comparto E.1)	
ambulatorio 0,1 persone / m² x 824 m²	= 82 persone
USCITA E.1 capacità di deflusso	
2 moduli da 60 cm x 50 persone/modulo	= 100 persone
USCITA B.2 capacità di deflusso	
2 moduli da 60 cm x 50 persone/modulo	= 100 persone
USCITA D.1 capacità di deflusso	
3 moduli da 60 cm x 50 persone/modulo	= 150 persone
USCITA D.3 capacità di deflusso	
2 moduli da 60 cm x 37,5 persone/modulo	= 75 persone
USCITA D.4 capacità di deflusso	
3 moduli da 60 cm x 37,5 persone/modulo	= 112,5 persone
Densità di affollamento complessivo	= 251 persone
Capacità di deflusso complessivo	= 537 persone

Padiglione " C "

AFFOLLAMENTO REP. AMBULATORI (comparto C.1)	
ambulatorio 0,1 persone / m² x 535 m²	= 54 persone
sala attesa 0,4 persone / m² x 25 m²	= 10 persone
USCITA C.1 capacità di deflusso	
2 moduli da 60 cm x 50 persone/modulo	= 100 persone
USCITA B.1 capacità di deflusso	
3 moduli da 60 cm x 50 persone/modulo	= 150 persone
USCITA B.2 capacità di deflusso	
2 moduli da 60 cm x 50 persone/modulo	= 100 persone
USCITA B.3 capacità di deflusso	
3 moduli da 60 cm x 50 persone/modulo	= 150 persone
Densità di affollamento complessivo	= 64 persone
Capacità di deflusso complessivo	= 500 persone

Padiglione " B "

AFFOLLAMENTO REP. DEGENZA - D1 (comparto B.1)	
reparto n.3 p.l. x 3 persone / p.l.	= 9 persone
USCITA A.4 capacità di deflusso	
2 moduli da 60 cm x 50 persone/modulo	= 100 persone
USCITA B.1 capacità di deflusso	
3 moduli da 60 cm x 50 persone/modulo	= 150 persone
USCITA B.3 capacità di deflusso	
3 moduli da 60 cm x 50 persone/modulo	= 150 persone
Densità di affollamento complessivo	= 9 persone
Capacità di deflusso complessivo	= 400 persone

Padiglione " A"

AFFOLLAMENTO REP. DEGENZA - D2 (comparto A.1)	
reparto n.8 p.l. x 3 persone / p.l.	= 24 persone
AFFOLLAMENTO REP. DEGENZA - D1 (comparto A.2)	
reparto n.24 p.l. x 3 persone / p.l.	= 72 persone
USCITA A.1 capacità di deflusso	
2 moduli da 60 cm x 50 persone/modulo	= 100 persone
USCITA A.2 capacità di deflusso	
3 moduli da 60 cm x 50 persone/modulo	= 150 persone
USCITA A.3 capacità di deflusso	
3 moduli da 60 cm x 50 persone/modulo	= 150 persone
USCITA A.4 capacità di deflusso	
2 moduli da 60 cm x 50 persone/modulo	= 100 persone
Densità di affollamento complessivo	= 96 persone
Capacità di deflusso complessivo	= 500 persone

LEGENDA

PERCORSO DI ESODO ORIZZONTALE	LIMITAZIONI DEL CARICO D'INCENDIO
PERCORSO DI ESODO VERSO L'ALTO	LOCALE MUNITO DI VENTILAZIONE
PERCORSO DI ESODO VERSO IL BASSO	COMPARTIMENTAZIONE ≥ R/EI/REI 120'
ESTINTORE PORTATILE A POLVERE/CO2	COMPARTIMENTAZIONE ≥ R/EI/REI 90'
PULSANTE ALLARME INCENDIO	COMPARTIMENTAZIONE ≥ R/EI/REI 60'
IDRANTE A MURO UNI 45	COMPARTIMENTAZIONE ≥ R/EI/REI 30'
LOCALE PRESIDIATO DA IMPIANTO DI RIVELAZIONE DI FUMO E CALORE	SERRAMENTO TAGLIAFUOCO

SERVIZIO SANITARIO NAZIONALE
REGIONE MARCHE

AZIENDA OSPEDALIERA "Ospedali Riuniti Marche Nord"

Azienda ospedaliera Ospedali Riuniti Marche Nord

PRESIDIO OSPEDALIERO SAN SALVATORE
STABILIMENTO CENTRALE
Pos. VV.F. n°4486

CARTA TEMATICA DI PREVENZIONE INCENDI

Allegata alla documentazione per la

VALUTAZIONE DEL PROGETTO

relativa ad un adeguamento normativo di cui al D.M. 19-03-2015 e D.M. 18-09-2002

Tecnico:

Dott. Ing. MASSIMO AMADIO
Ordine Ingegneri Provincia Forlì-Cesena - N°1142/A
Elenco D.M. 05/08/2011 (ex L. 818/84) - FO 1142 I 213

Via Eugenio Bertini, 96/A
47122 Forlì (FC)
Tel. 0543795630 - 0543751392
email: info@studioamadio.eu

REVISIONI		
4		
3		
2	Febbraio 2018	Presidio ospedaliero sito a Pesaro in Piazzale Cinelli, 4 - 61032 (PU)
1	Aprile 2016	Presidio ospedaliero sito a Pesaro in Piazzale Cinelli, 4 - 61032 (PU)
Rev	Data	Descrizione

Pianta Piano Terra

SCALA: 1.100 | DATA: 16-02-2018 | DISEGNI: ....

SIGLA ELABORATO: VVF_VP CENTRALE TAV. 2 di 5

Situato: /Volumes/Archivio Condiviso/ARCHIVIO/AUSL Pesaro-Fano/Ospedale CENTRALE/VP 2017/Padiglioni Piano Terra.pln